

六安市裕安区江家店镇国土空间总体规划
(2021—2035 年)
(图册)


六安市裕安区江家店镇人民政府

2024 年 6 月 20 日

1. 区位图
2. 国土空间现状图
3. 国土空间规划分区图
4. 国土空间控制线规划图
5. 国土空间总体规划图
6. 村庄居民点分类规划图
7. 村庄居民点体系布局规划图
8. 国土综合整治与生态修复规划图
9. 镇域基础设施规划图（一）
10. 镇域基础设施规划图（二）
11. 镇域道路交通规划图
12. 历史文化与特色风貌规划图
13. 近期建设项目分布图
14. 镇政府驻地现状图
15. 镇政府驻地规划图
16. 镇政府驻地公共空间与绿地系统规划图
17. 镇政府驻地公共服务设施规划图
18. 镇政府驻地道路交通规划图
19. 镇政府驻地电力电信规划图
20. 镇政府驻地防灾减灾规划图
21. 镇政府驻地给水工程规划图
22. 镇政府驻地能源供应规划图
23. 镇政府驻地排水工程规划图
24. 镇政府驻地雨水工程规划图
25. 镇政府驻地四线规划图
26. 镇政府驻地特色风貌分区图

六安市裕安区江家店镇国土空间总体规划（2021-2035年）

区位图

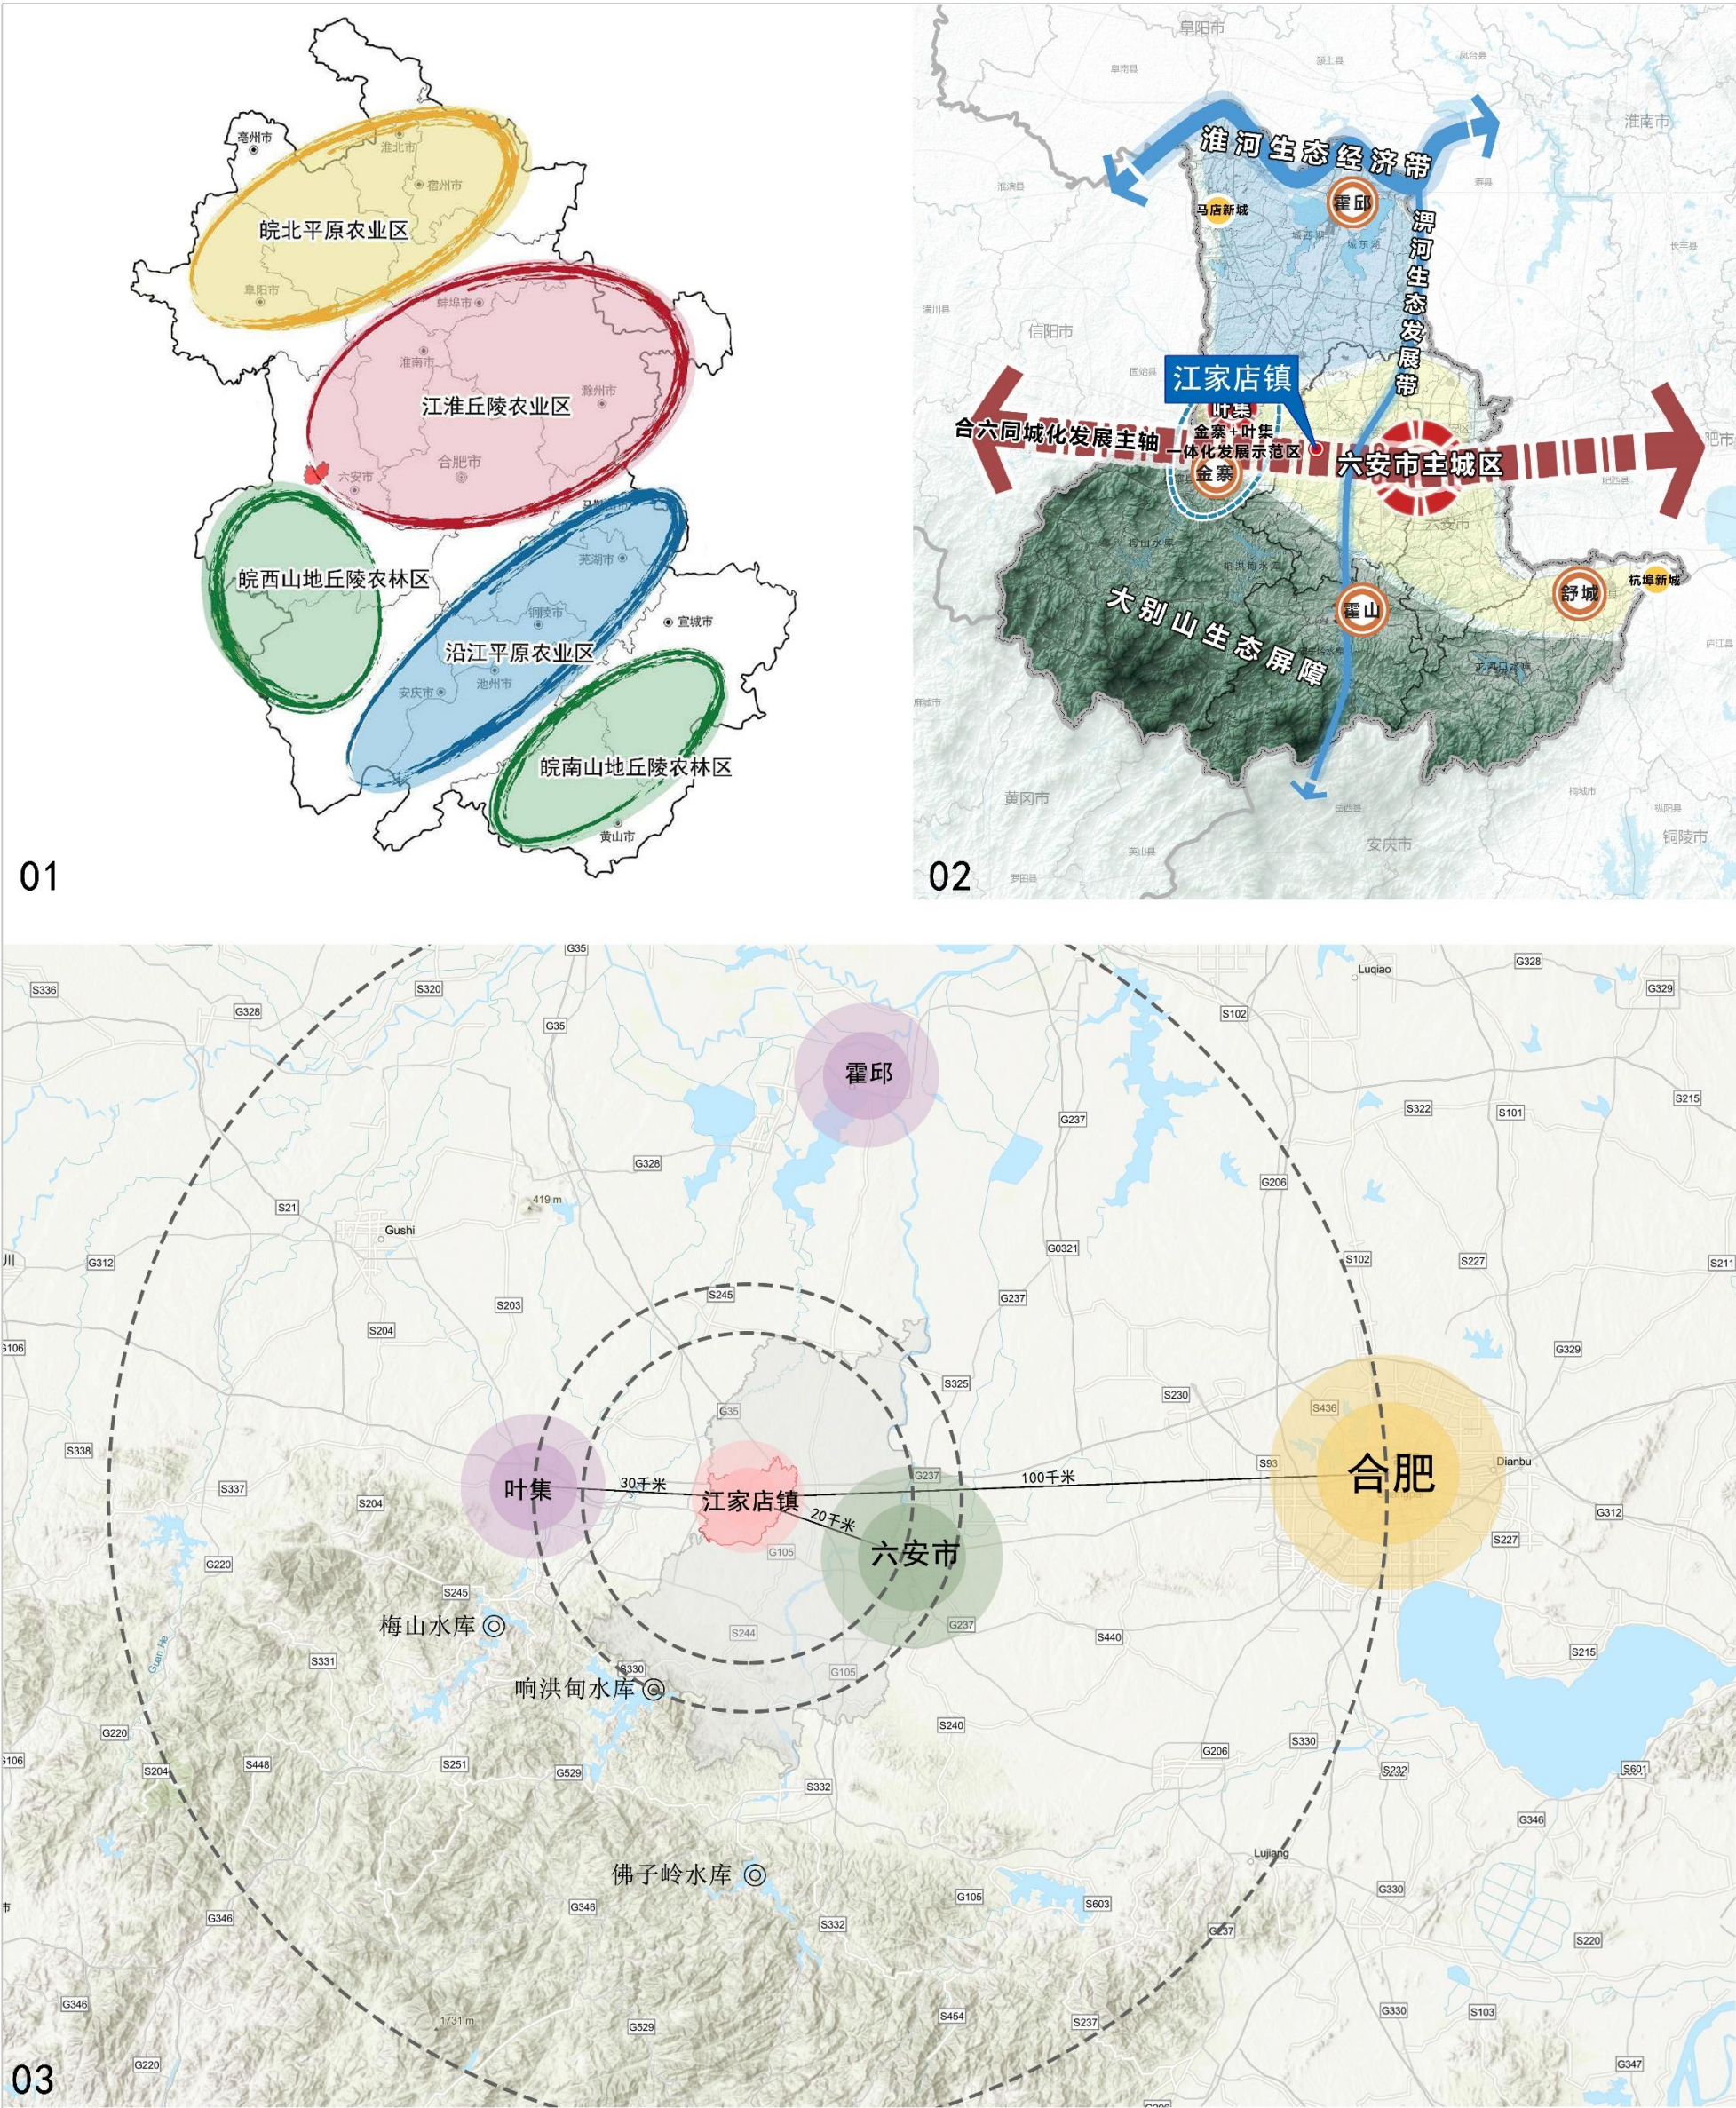

01—江家店镇在安徽省的位置 02—江家店镇在六安市的位置 03—江家店镇与周边区位的关系

六安市裕安区江家店镇国土空间总体规划（2021-2035年）

国土空间总体现状图


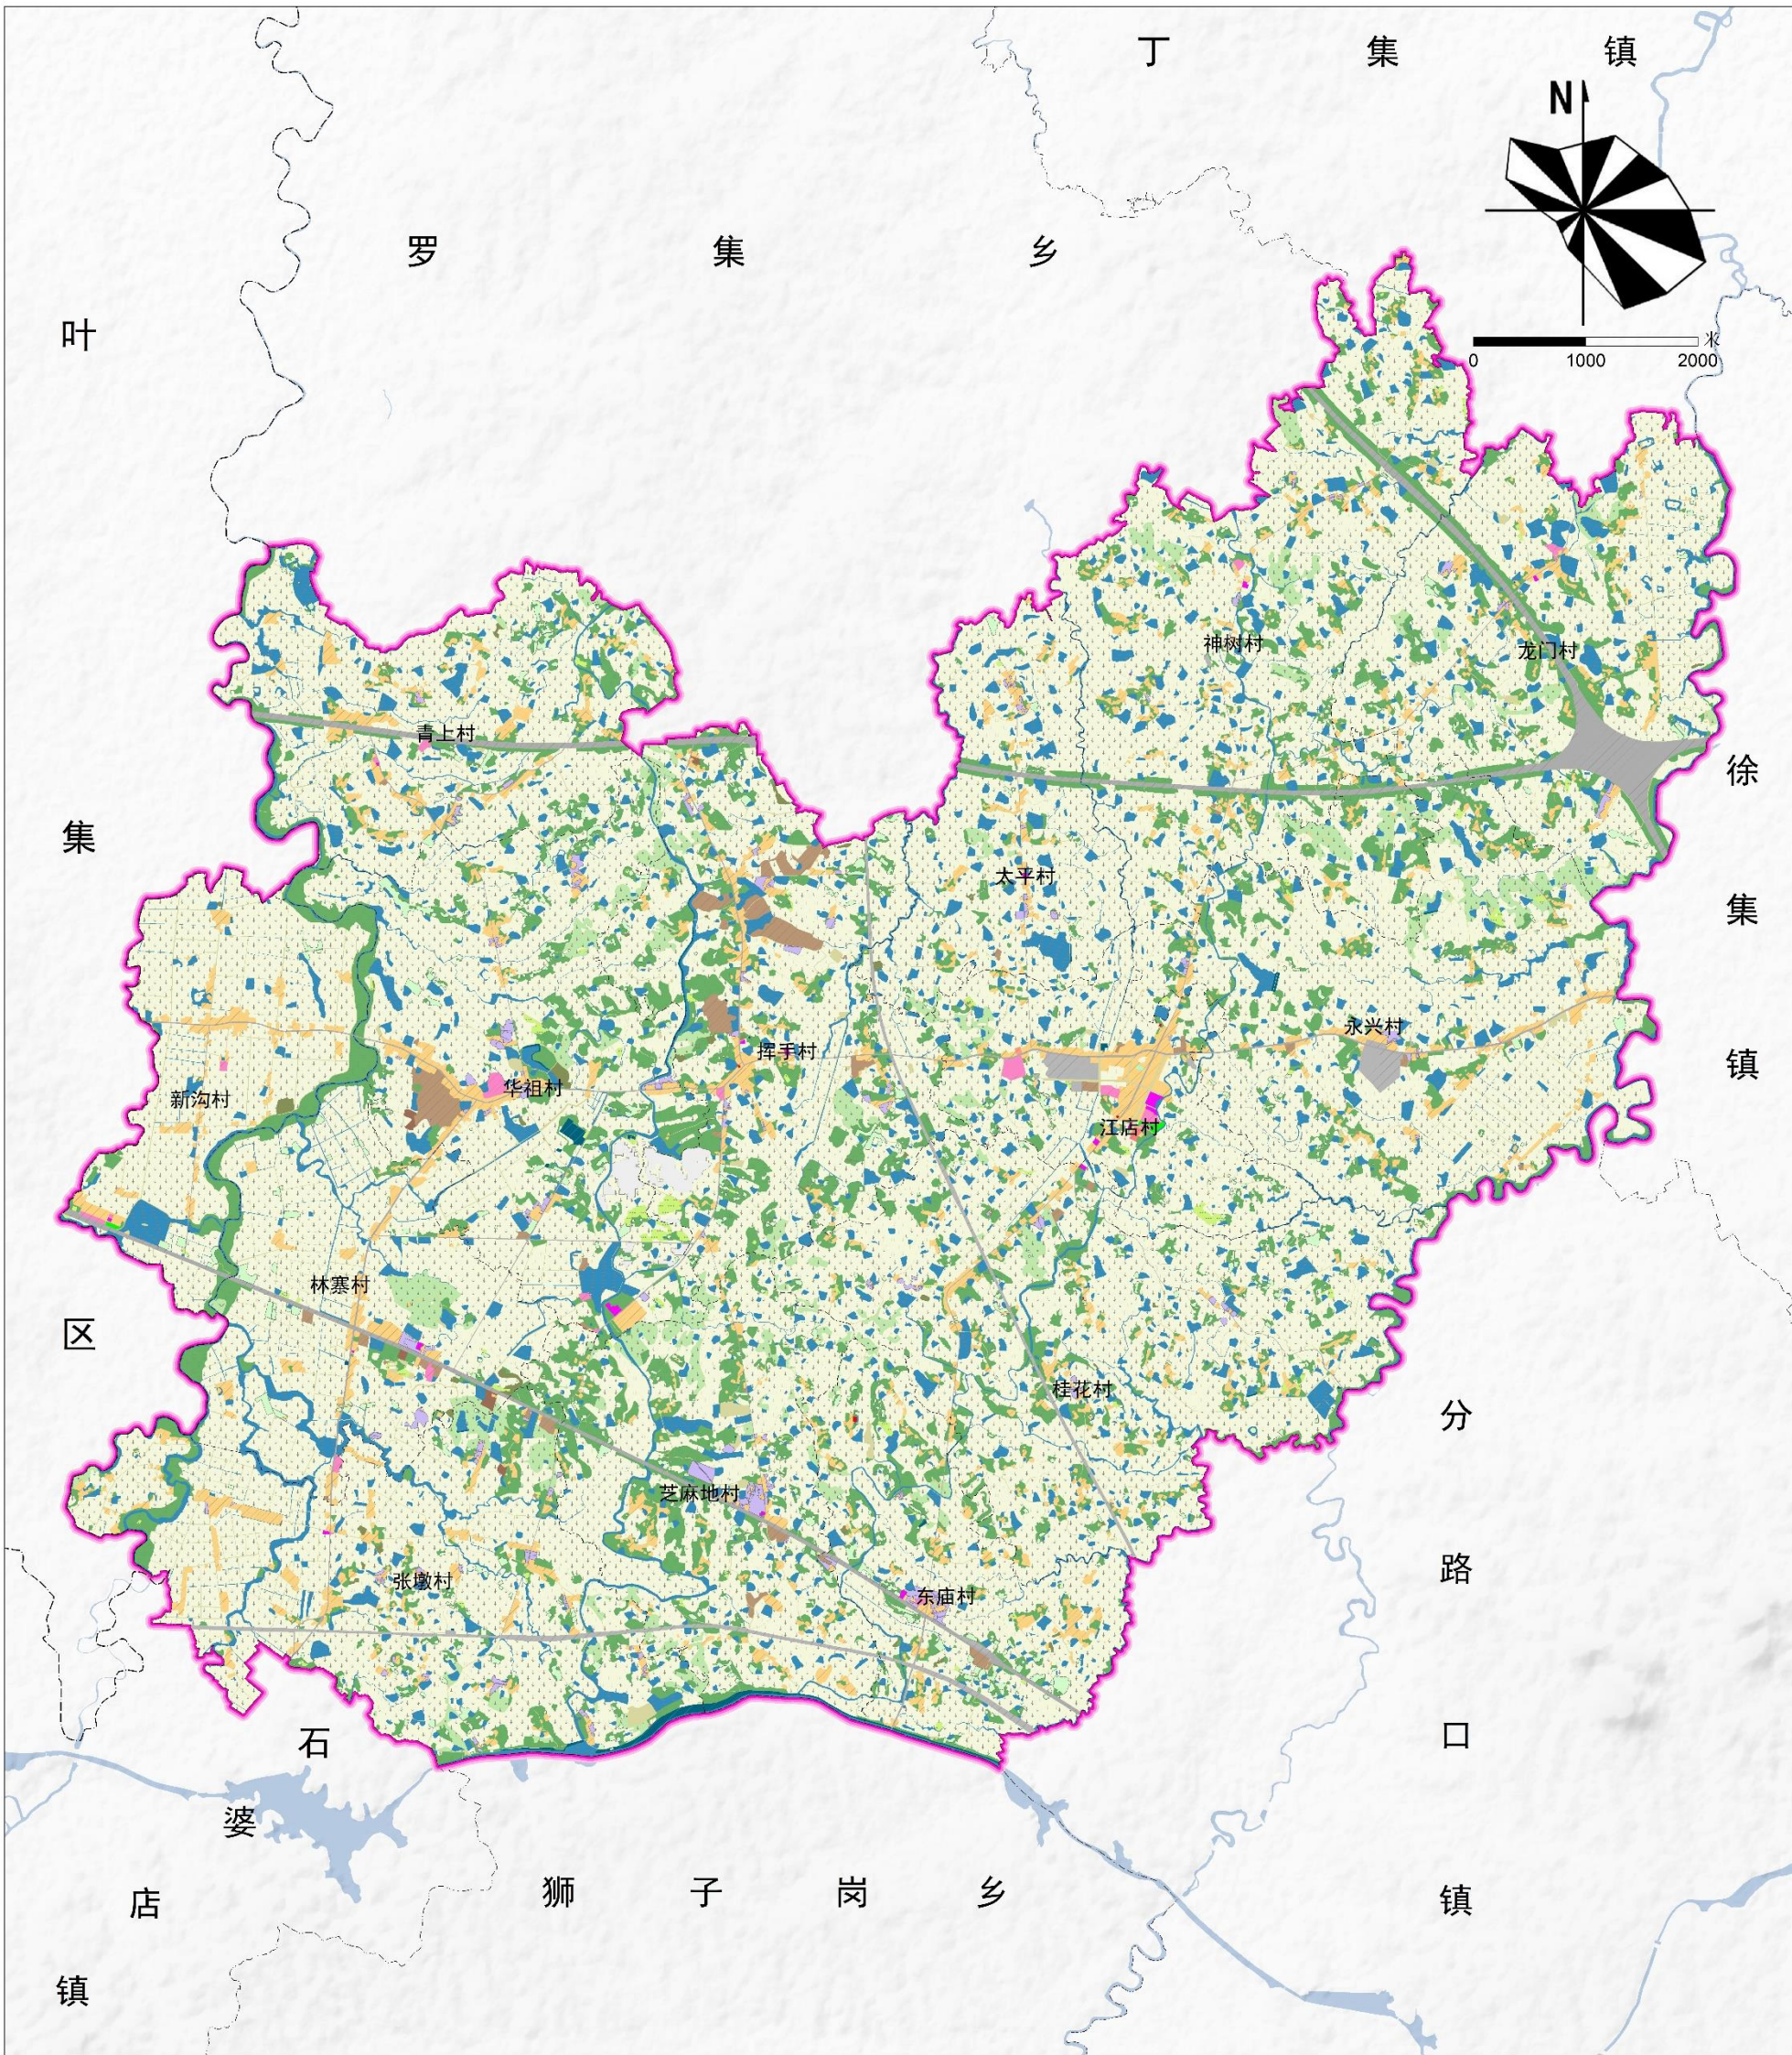


图 例								

六安市裕安区江家店镇国土空间总体规划（2021-2035年）

国土空间规划分区图

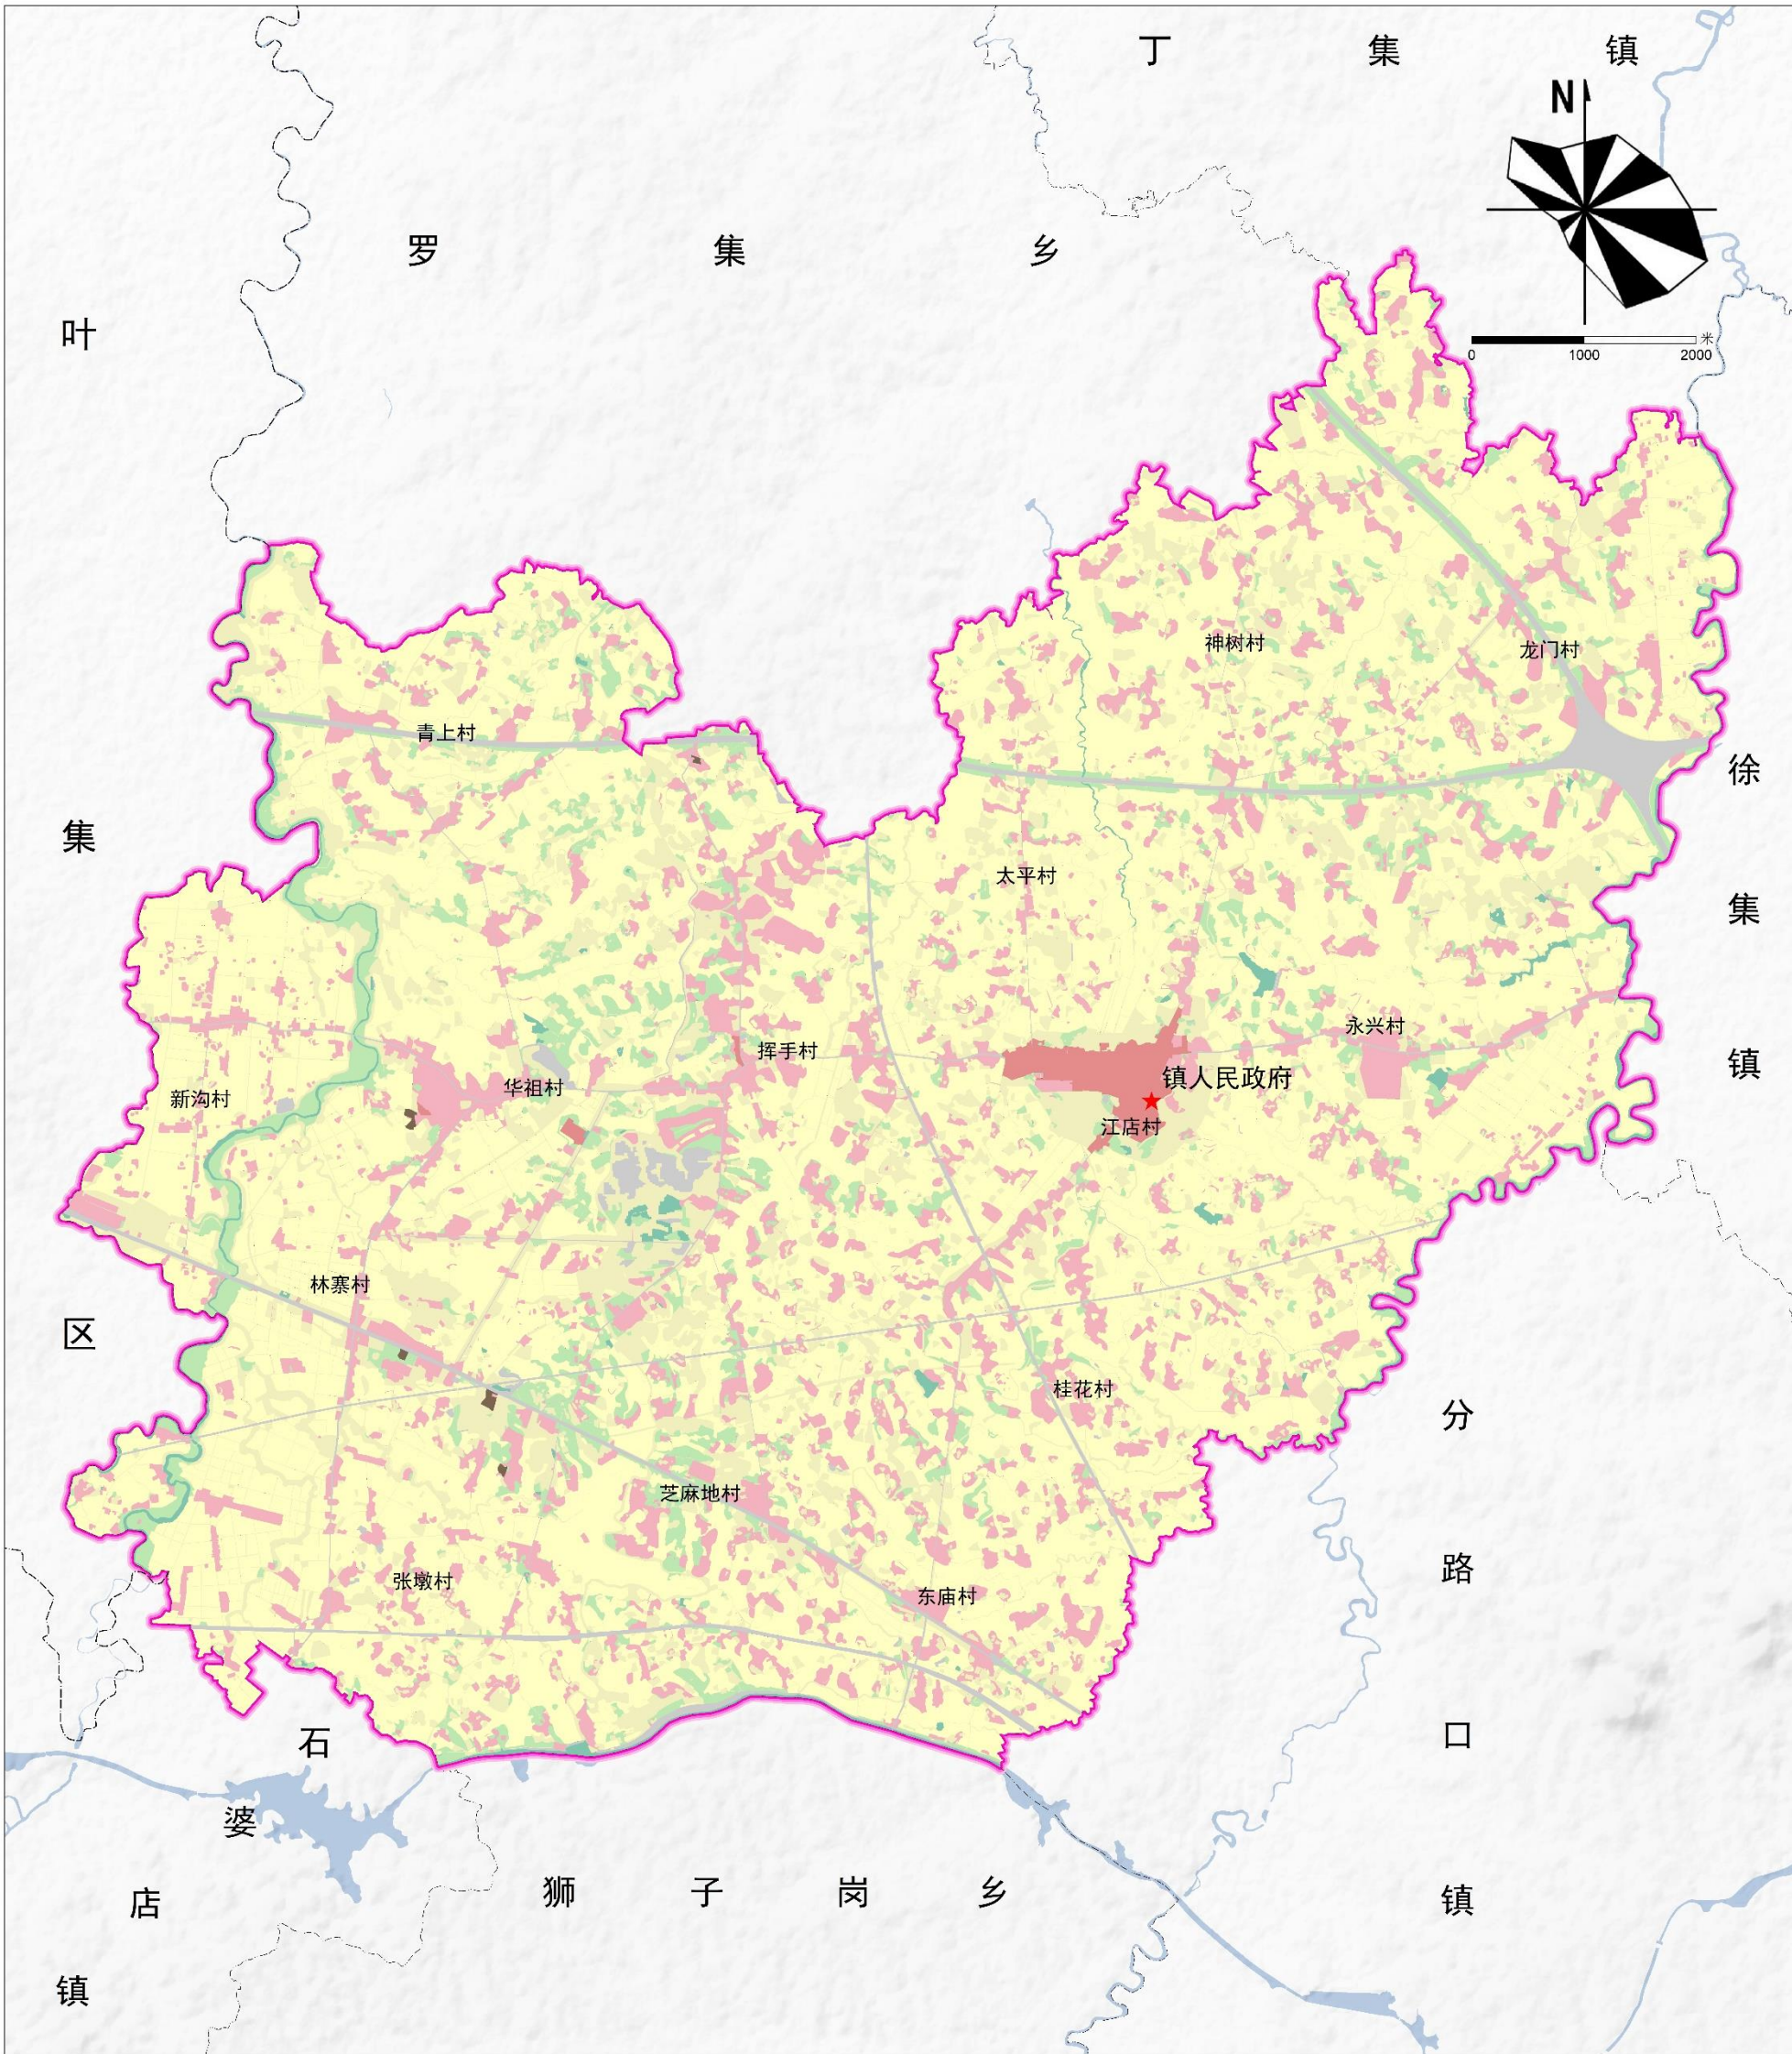


图例

- | | | | |
|-------|-------|---------|-------|
| 生态控制区 | 村庄建设区 | 矿产能源发展区 | 县界 |
| 农田保护区 | 一般农业区 | 其他发展区 | 镇界 |
| 城镇发展区 | 林业发展区 | | 镇人民政府 |

六安市裕安区江家店镇国土空间总体规划（2021-2035年）

国土空间控制线规划图

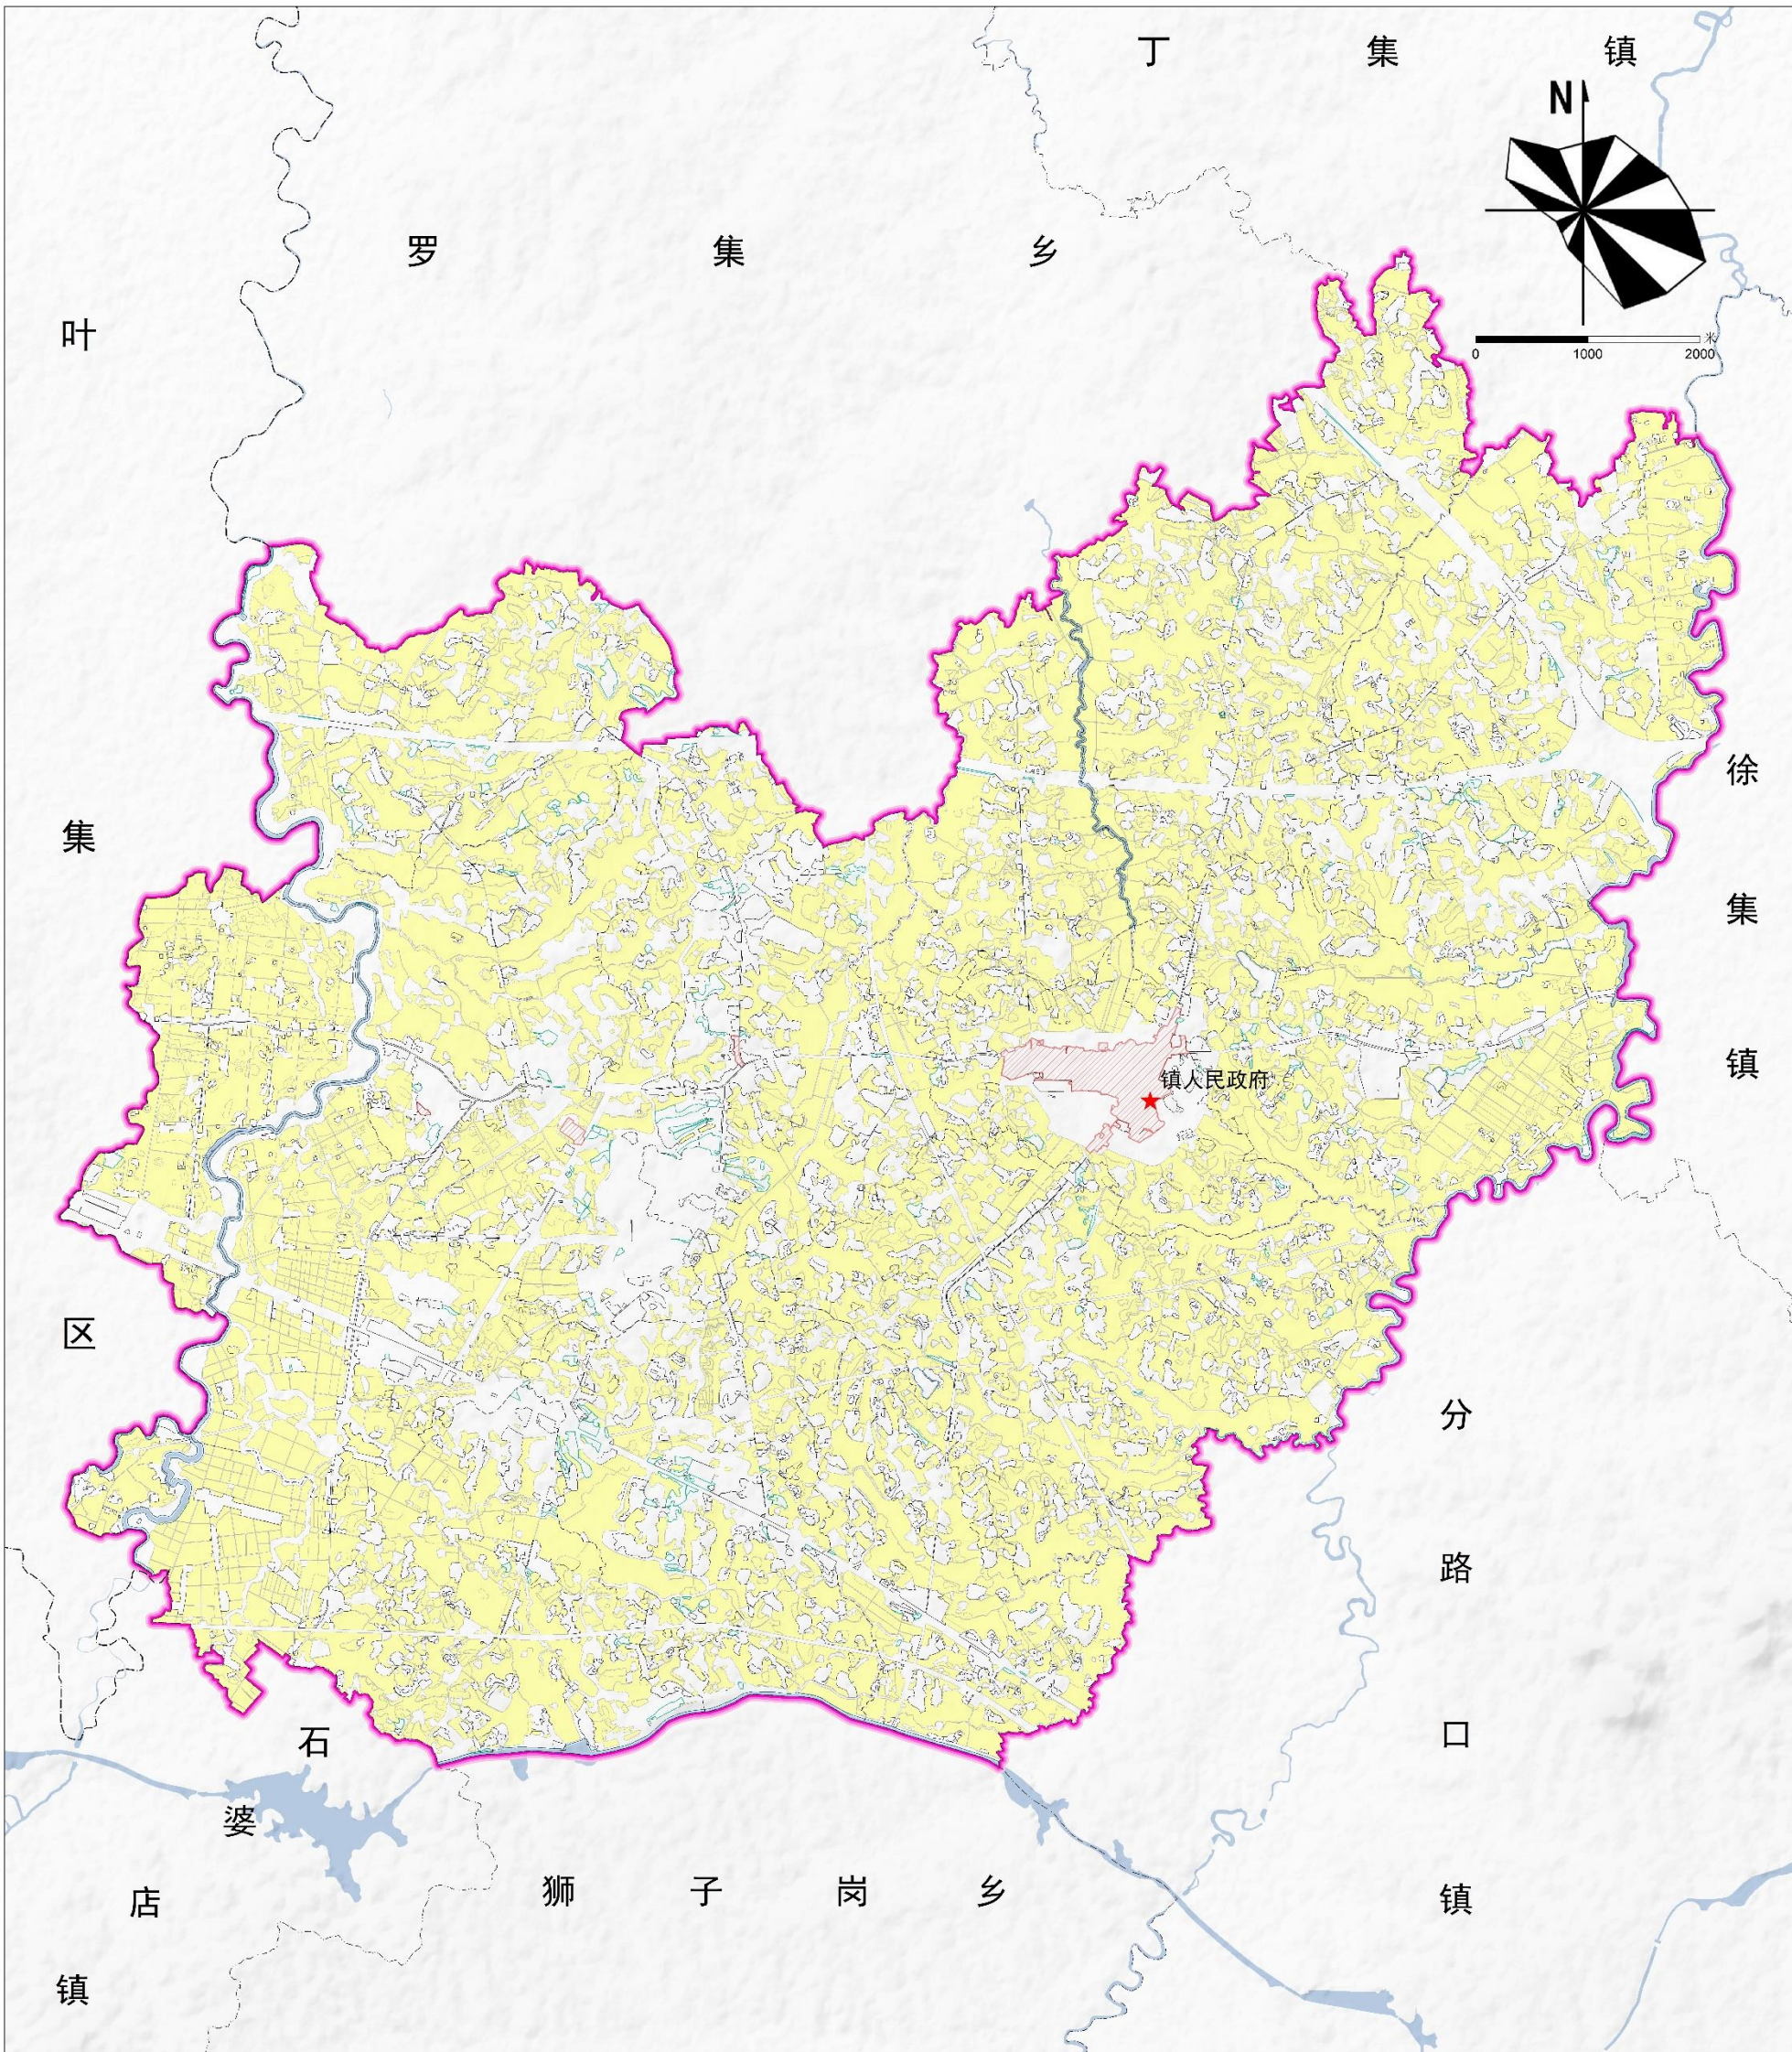

- | | | | |
|---|--------|-----------|----|
| 图 | 永久基本农田 | 洪涝范围控制线 | 县界 |
| 例 | 城镇开发边界 | 造林绿化空间控制线 | 镇界 |
| | 村庄建设边界 | 镇人民政府 | |

六安市裕安区江家店镇国土空间总体规划（2021-2035年）

国土空间总体规划图


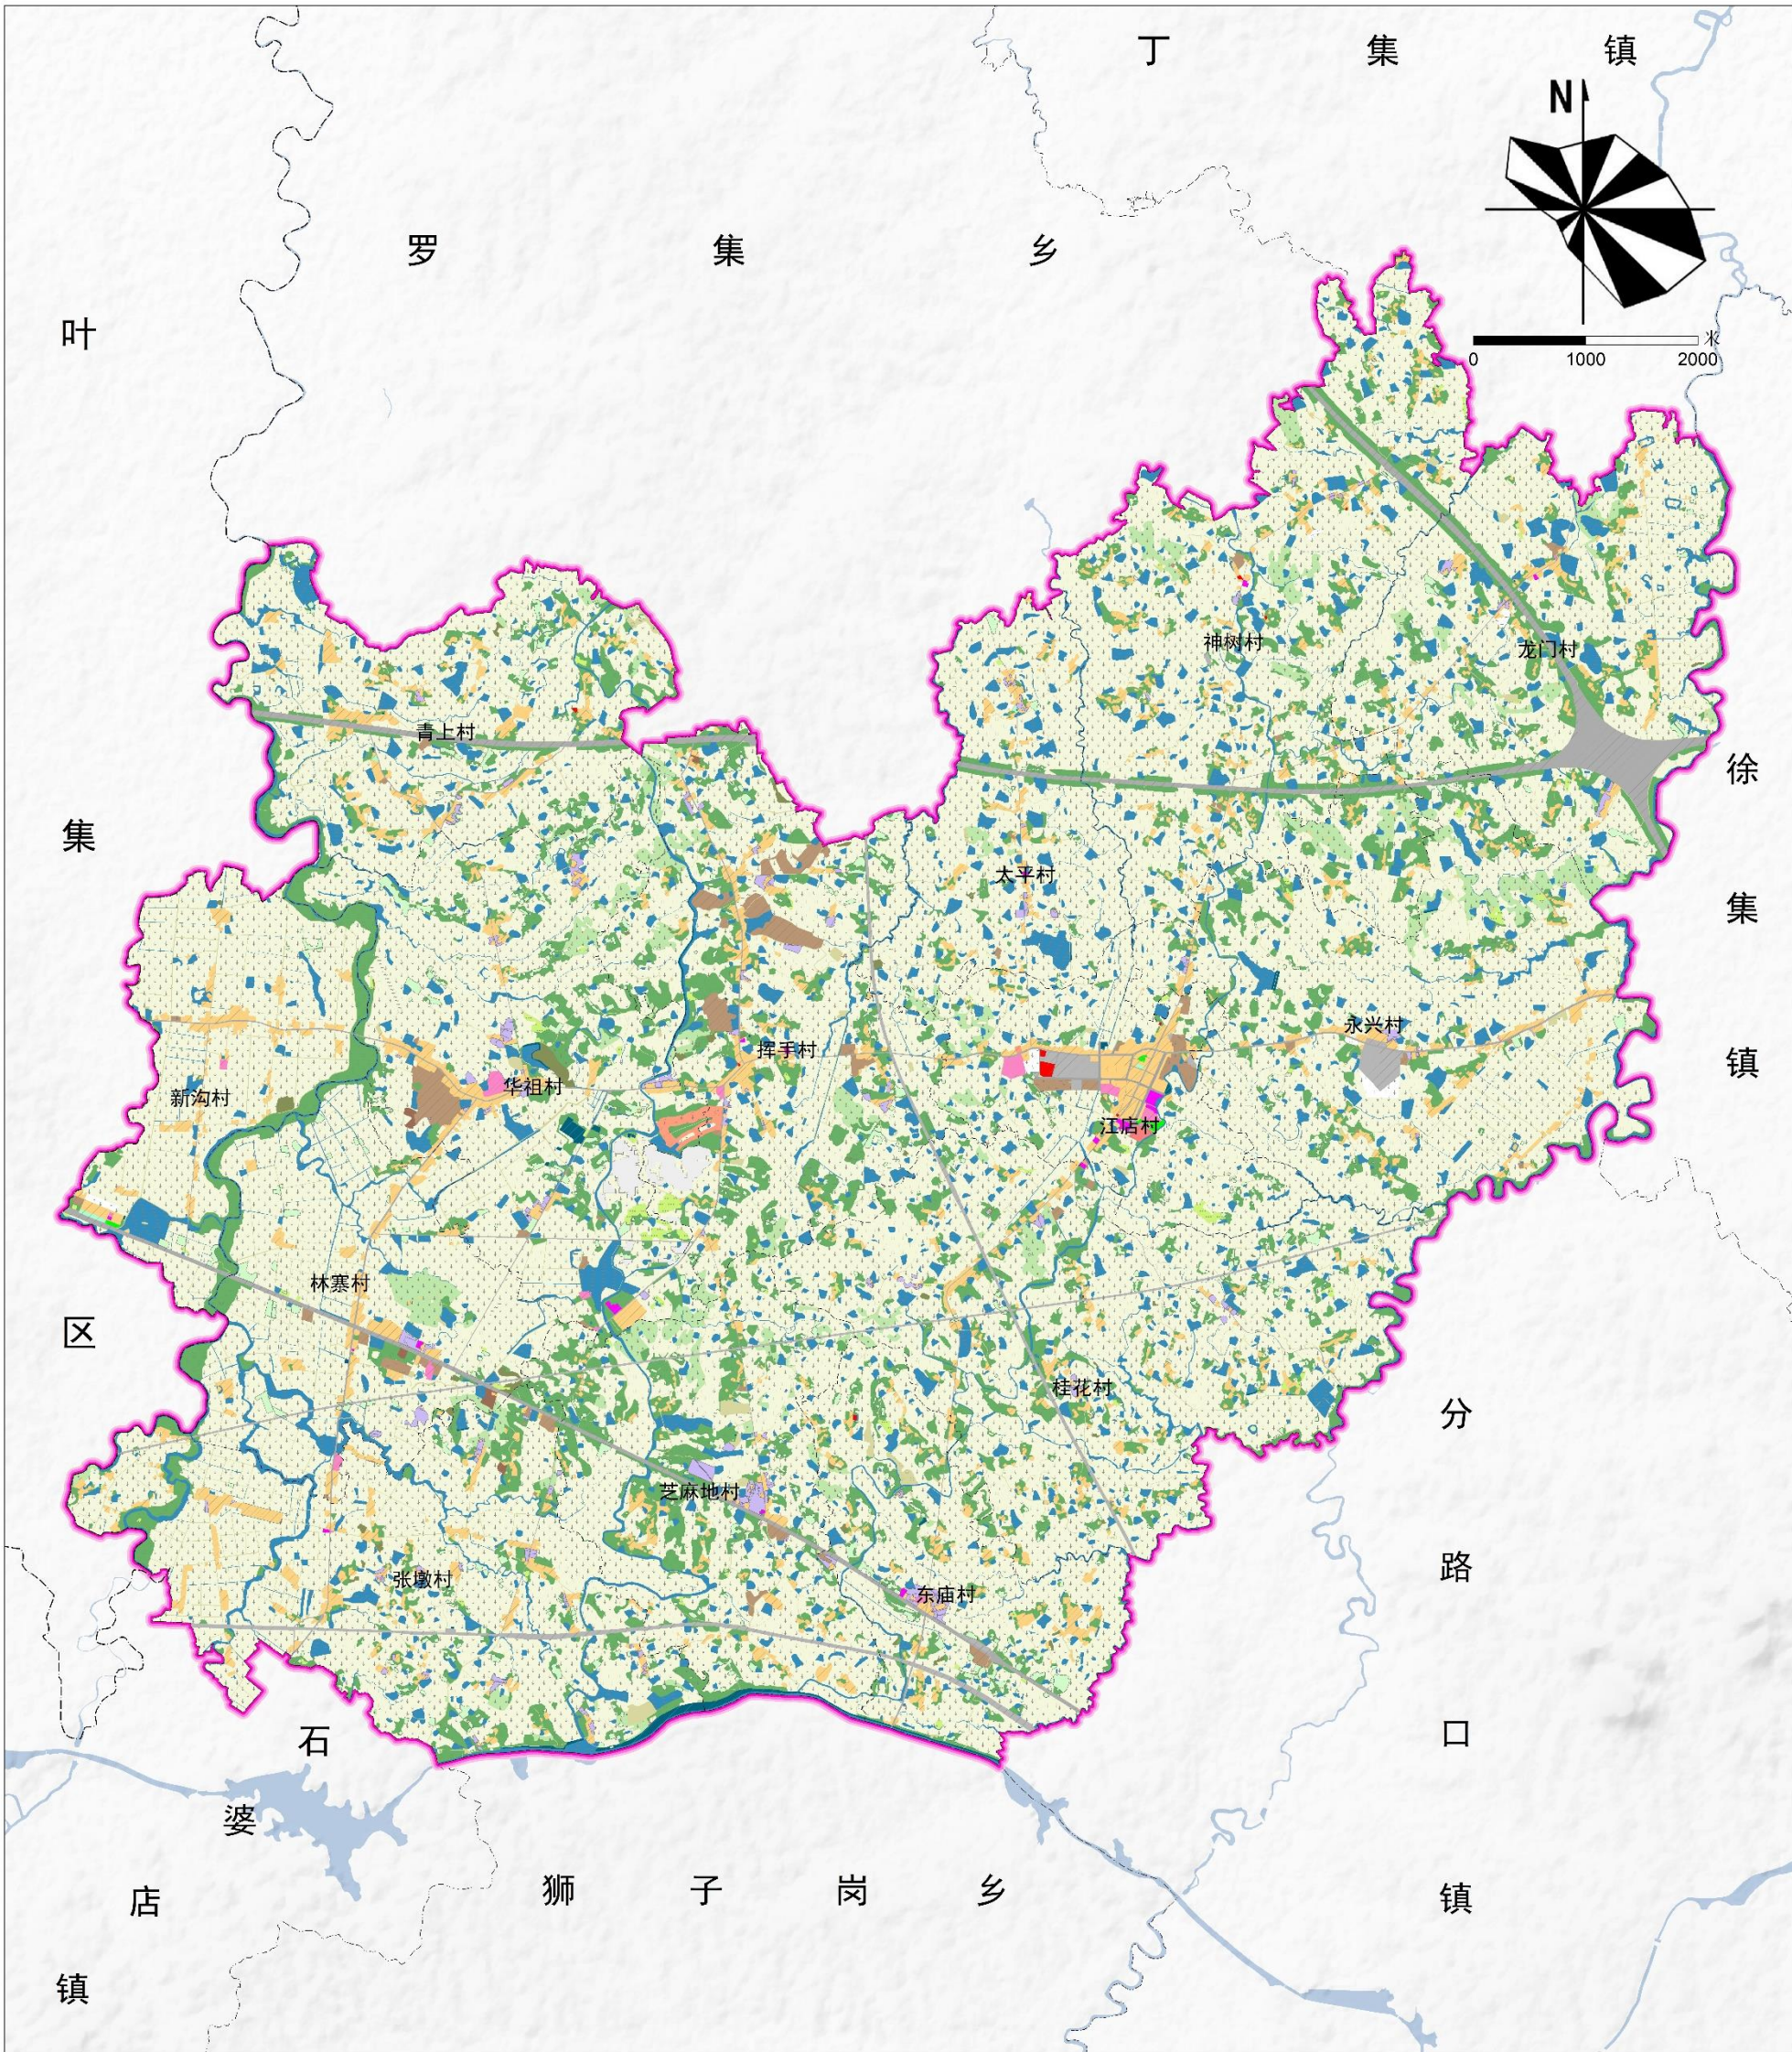


图 例		水田		其他园地		其他草地		农村宅基地		商业用地		城镇道路用地		特殊用地		县界
		水浇地		乔木林地		乡村道路用地		机关团体用地		工业用地		交通场站用地		留白用地		镇界
		旱地		竹林地		种植设施建设用地		教育用地		采矿用地		公用设施用地		陆地水域		镇人民政府
		果园		灌木林地		畜禽养殖设施建设用地		医疗卫生用地		铁路用地		公园绿地		裸土地		
		茶园		其他林地		城镇住宅用地		社会福利用地		公路用地		广场用地				


六安市裕安区江家店镇国土空间总体规划（2021-2035年）

村庄居民点分类规划图

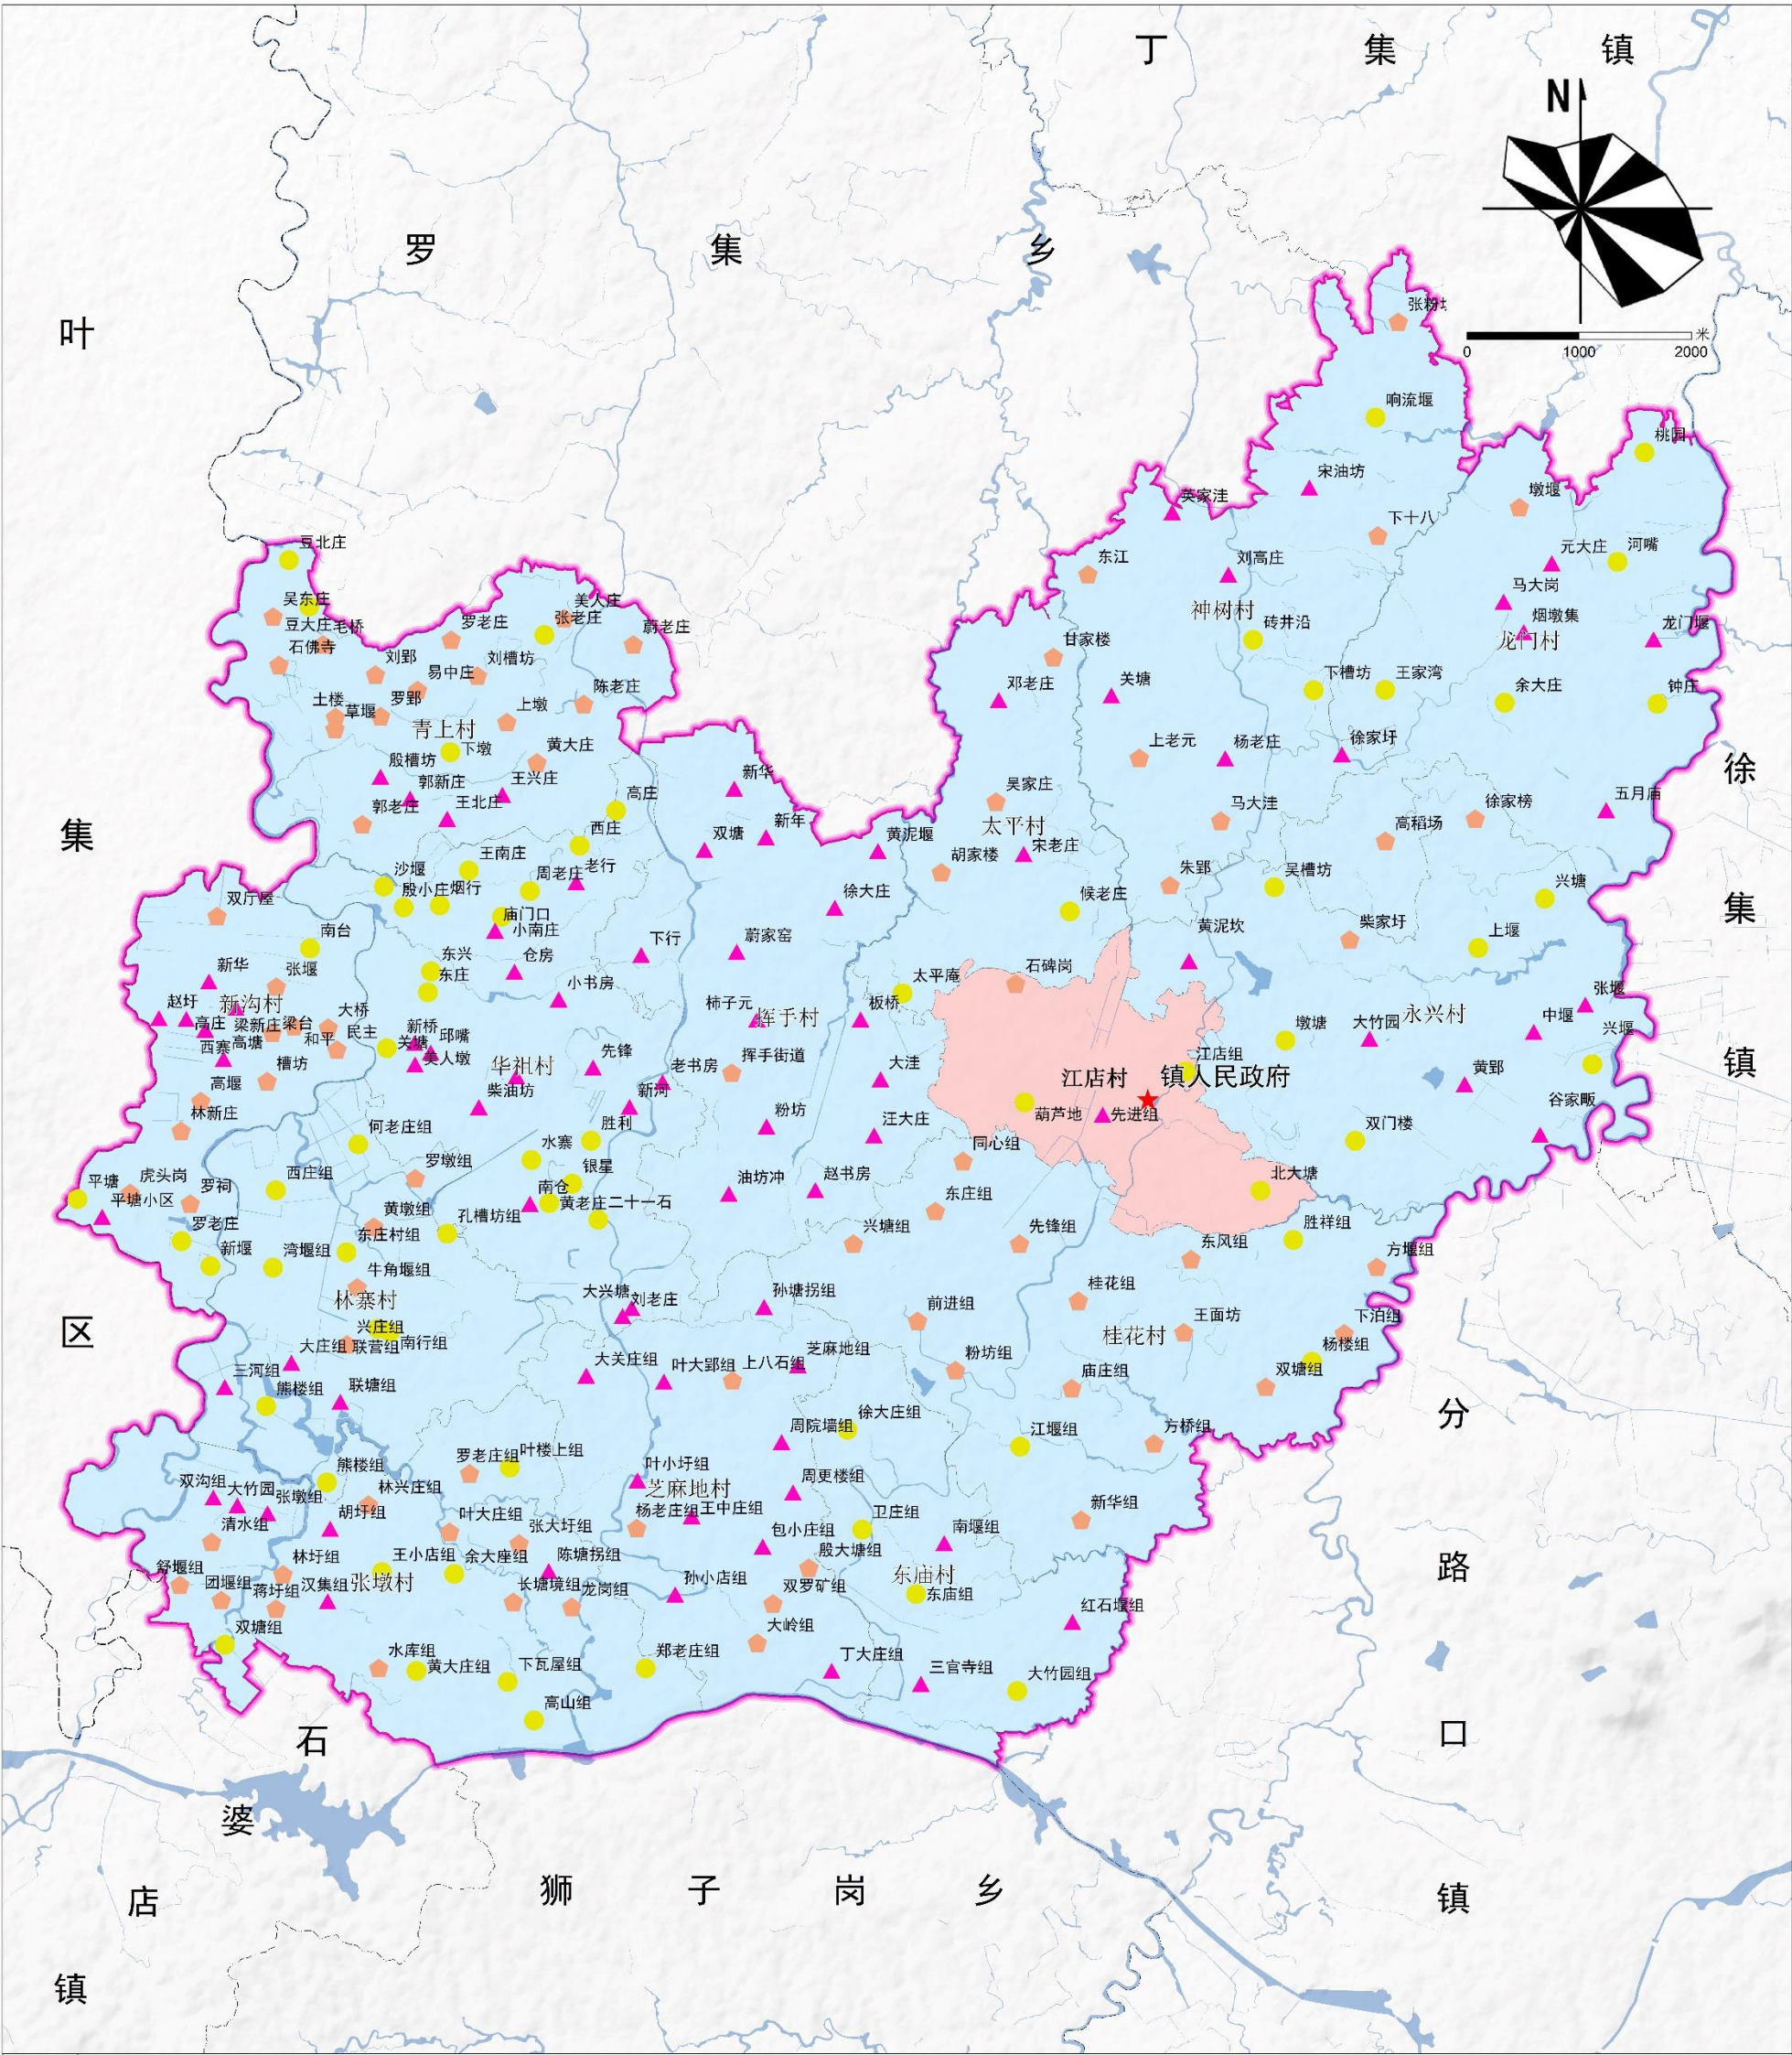


六安市裕安区江家店镇国土空间总体规划（2021-2035年）

村庄居民点体系布局规划图

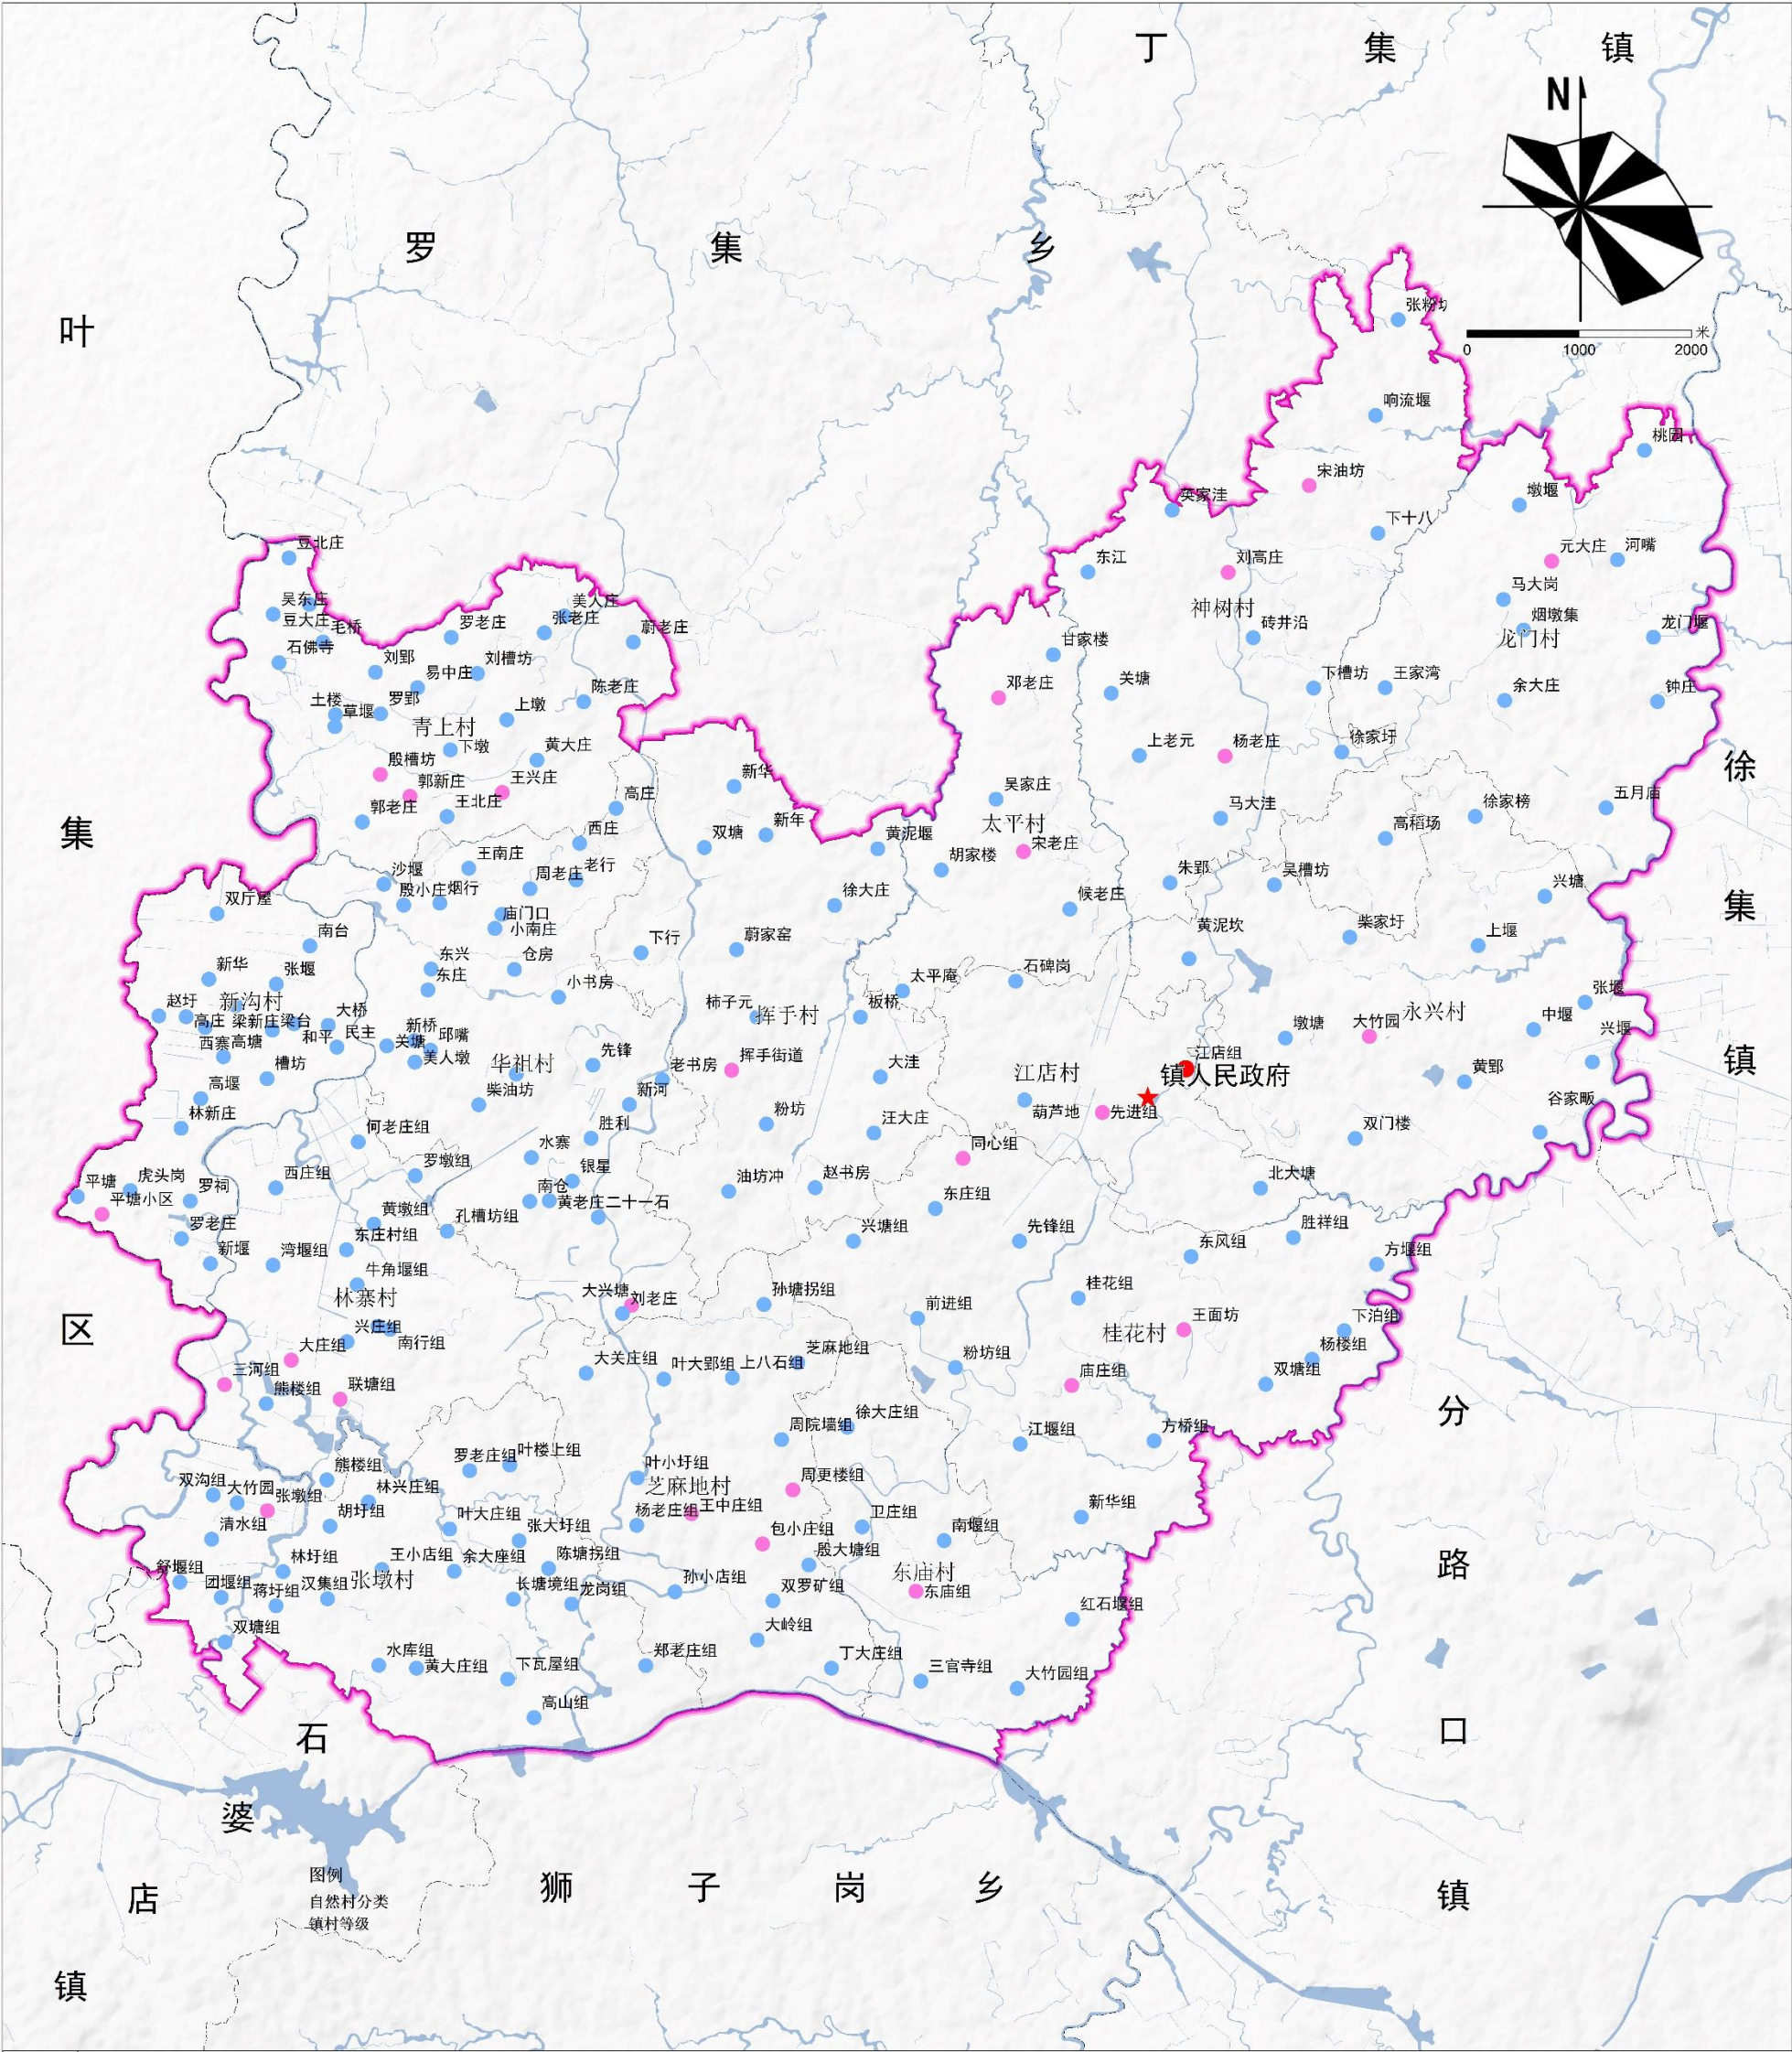

六安市裕安区江家店镇国土空间总体规划（2021-2035年）

生态修复与国土综合整治规划图

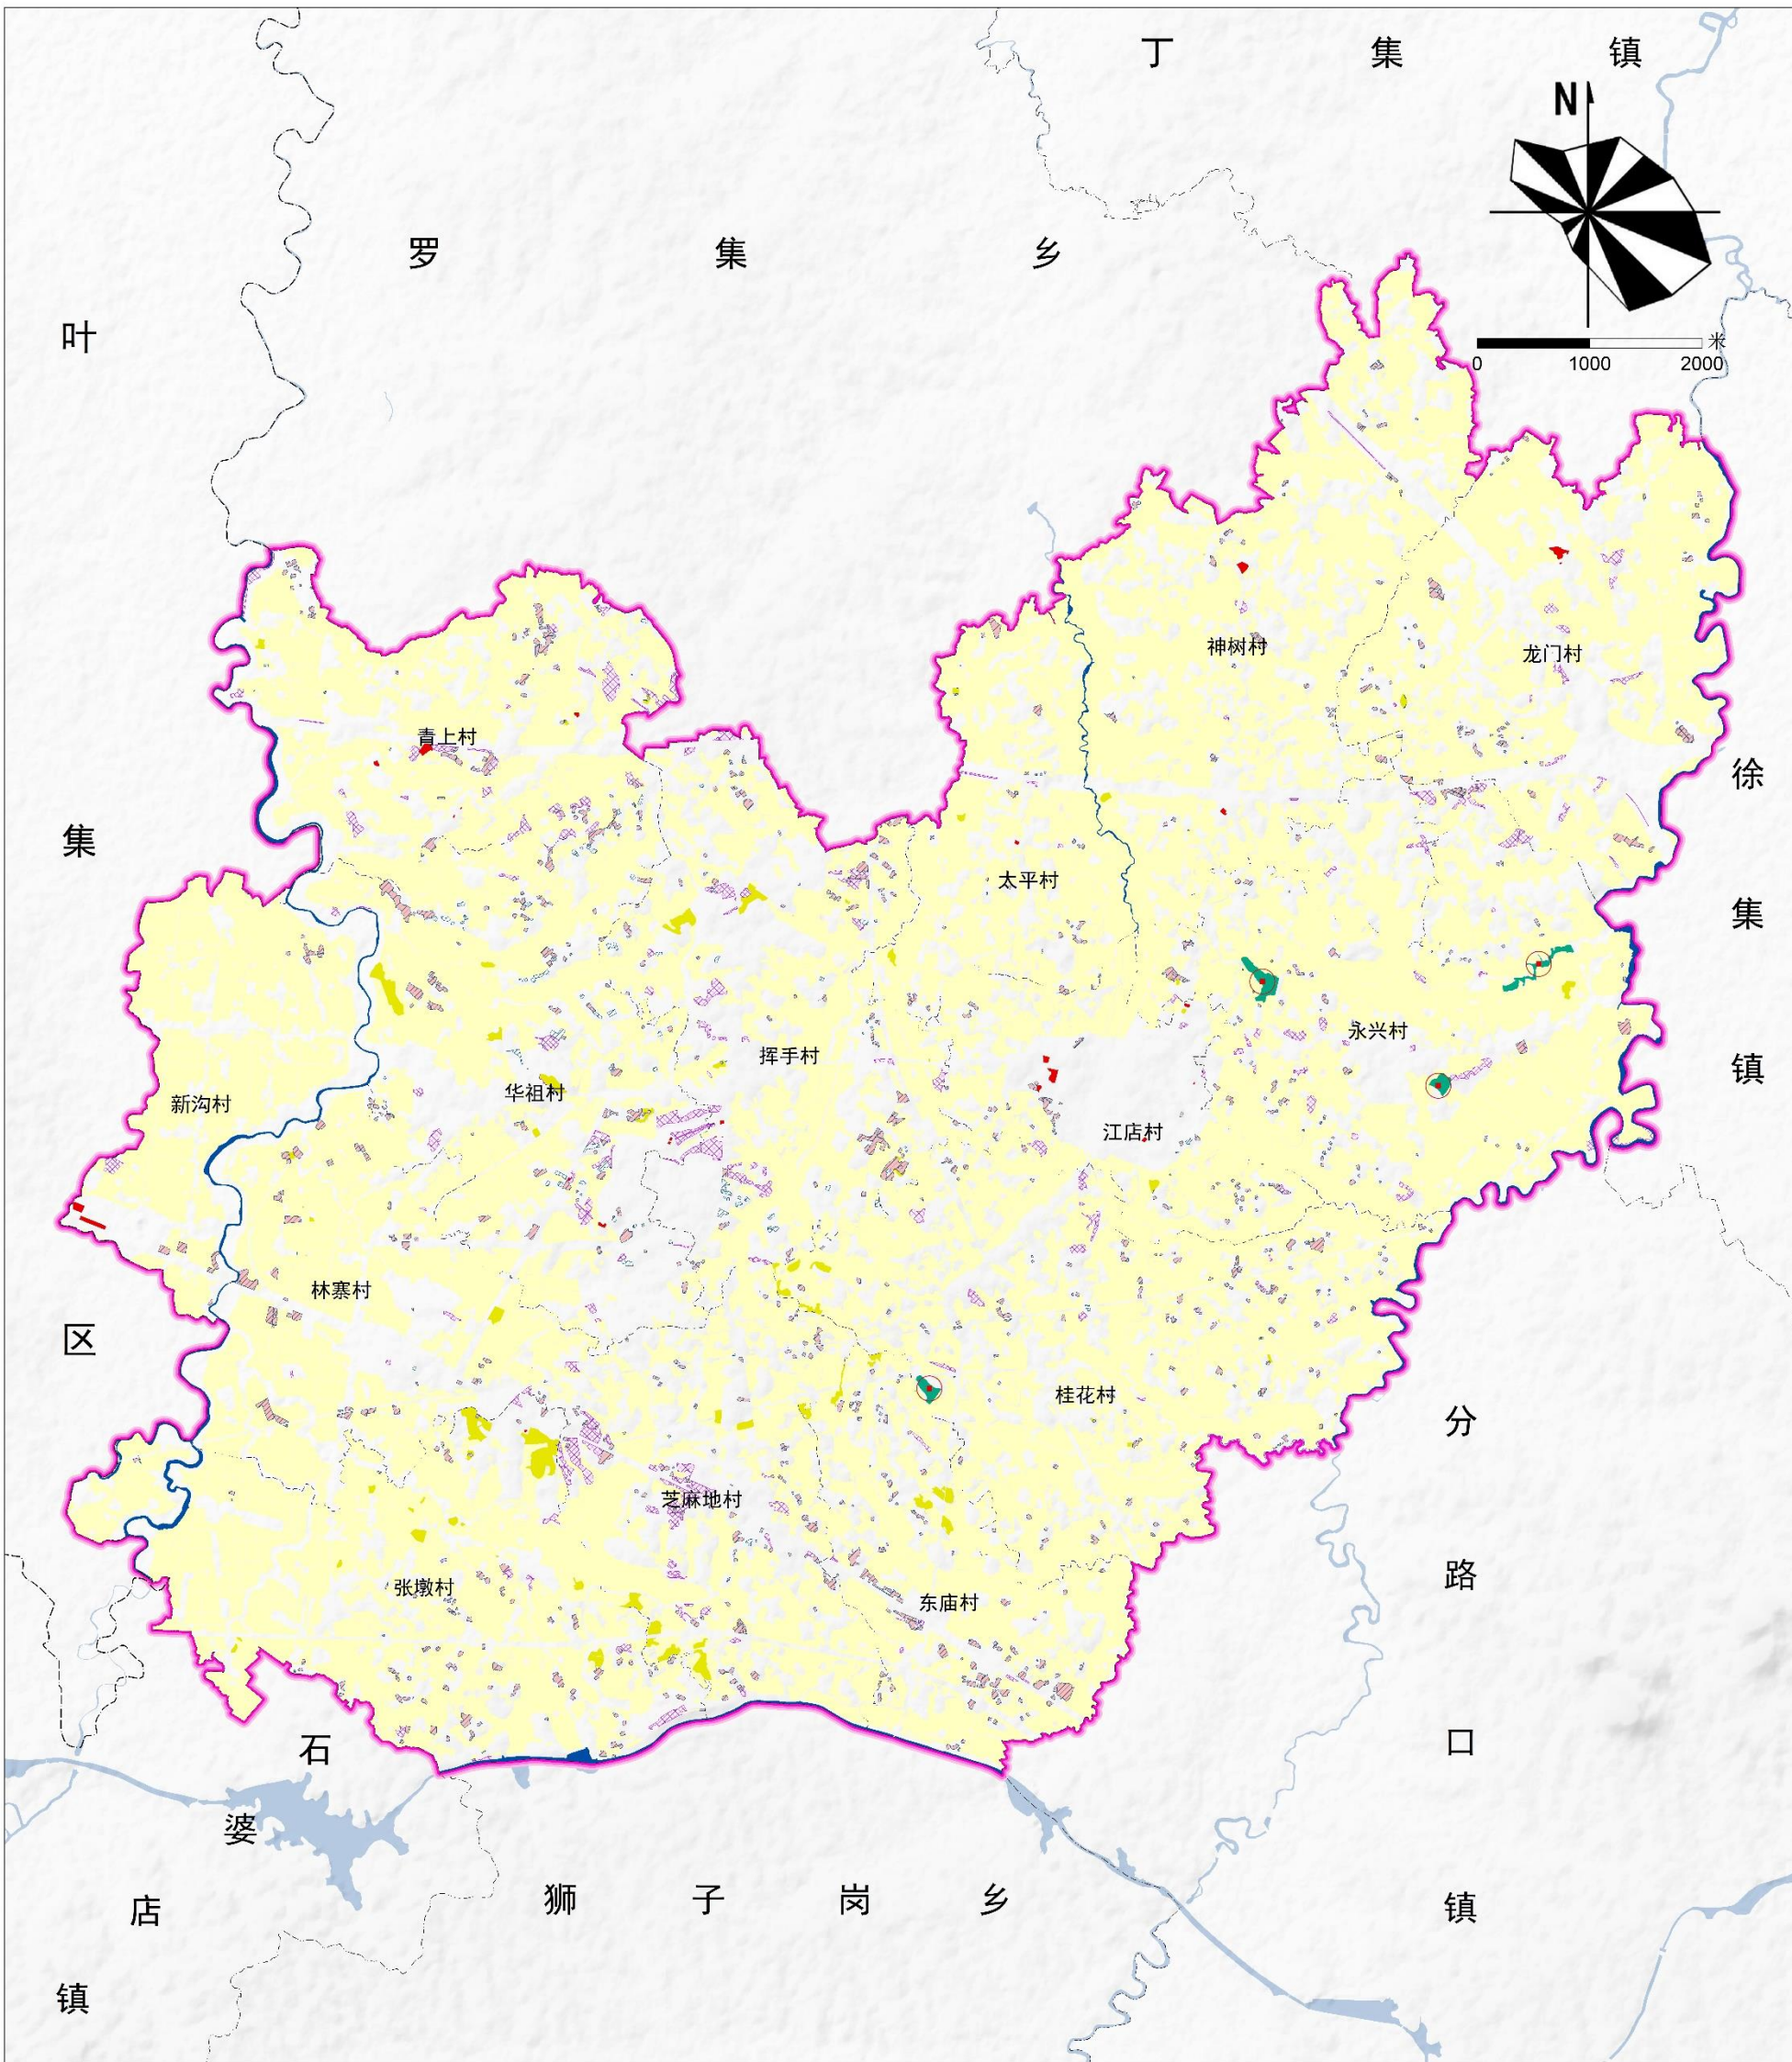

图例

- | | | |
|--------|---------|--------|
| 河湖水库修复 | 其他农用地复垦 | 水库除险加固 |
| 水体修复 | 建设用地复垦 | |
| 盘活用地 | 高标准农田建设 | |
| 建设用地腾挪 | 造林绿化空间 | |

六安市裕安区江家店镇国土空间总体规划（2021-2035年）

镇域基础设施规划图

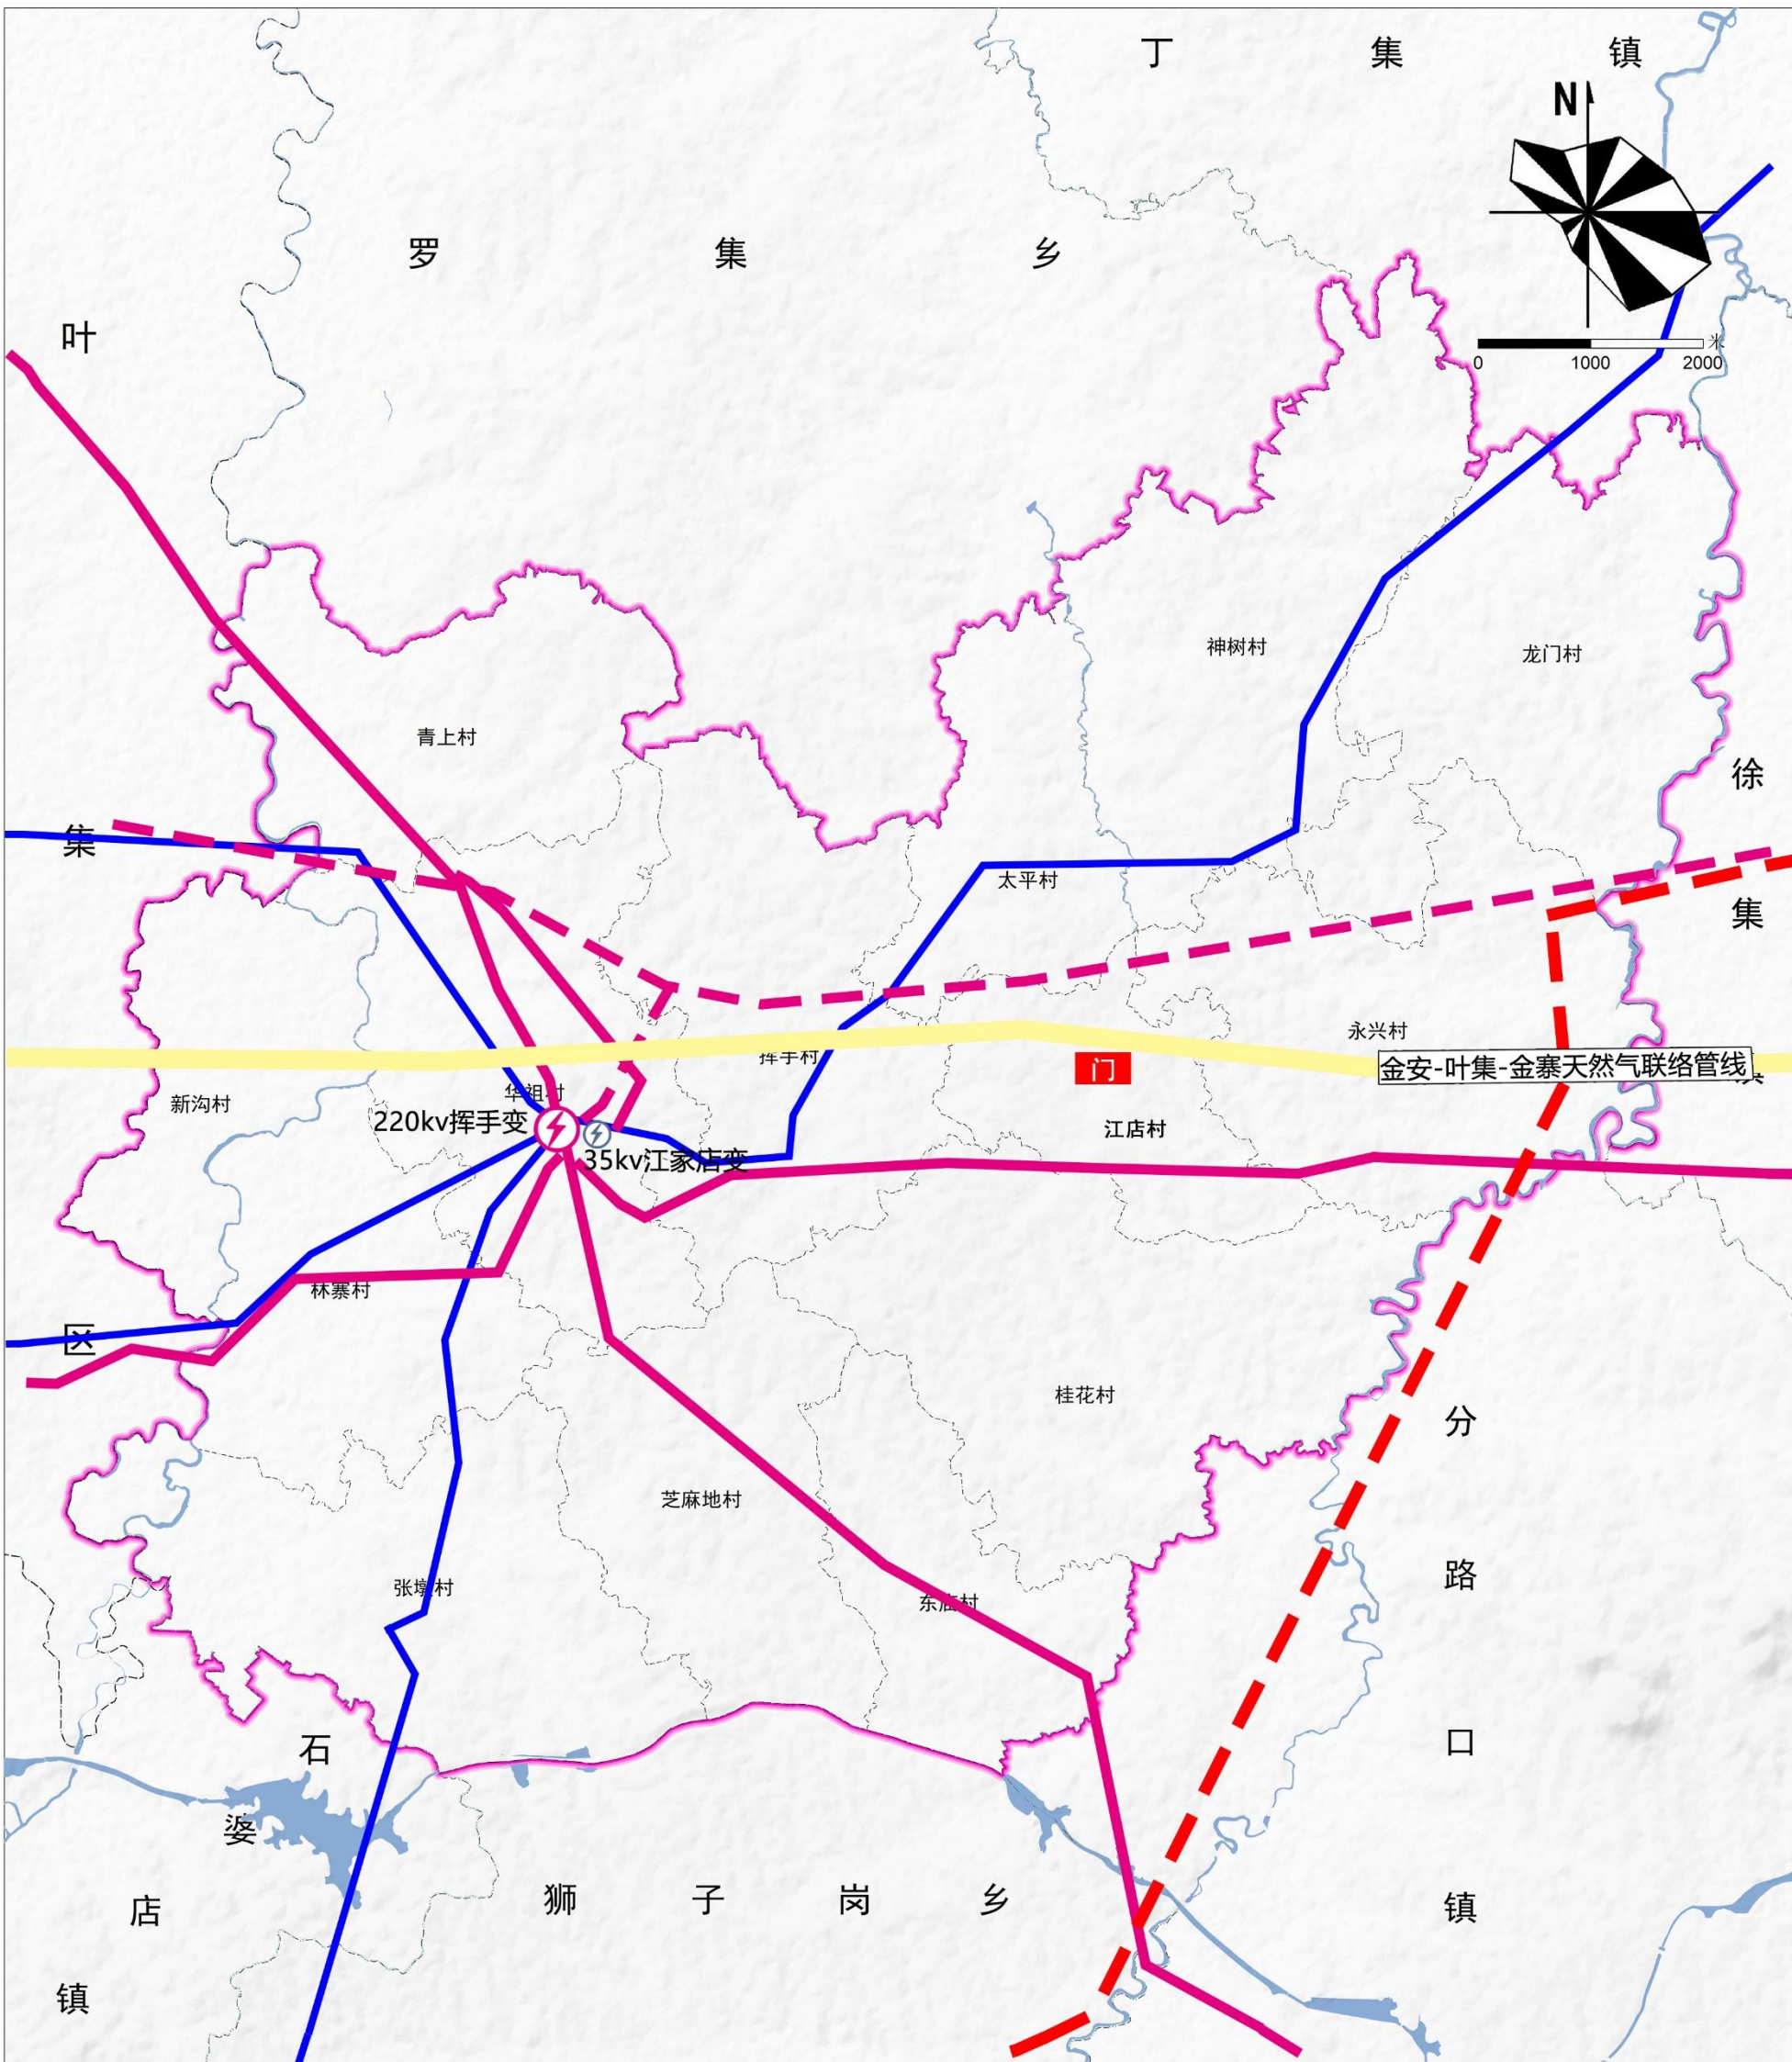


图
例

----- 500kv

----- 规划220kv

—— 天然气管线

⚡ 220kv变电站

—— 220kv


—— 110kv

⚡ 天然气分输阀室

⚡ 110kv变电站

六安市裕安区江家店镇国土空间总体规划（2021-2035年）

镇域基础设施规划图

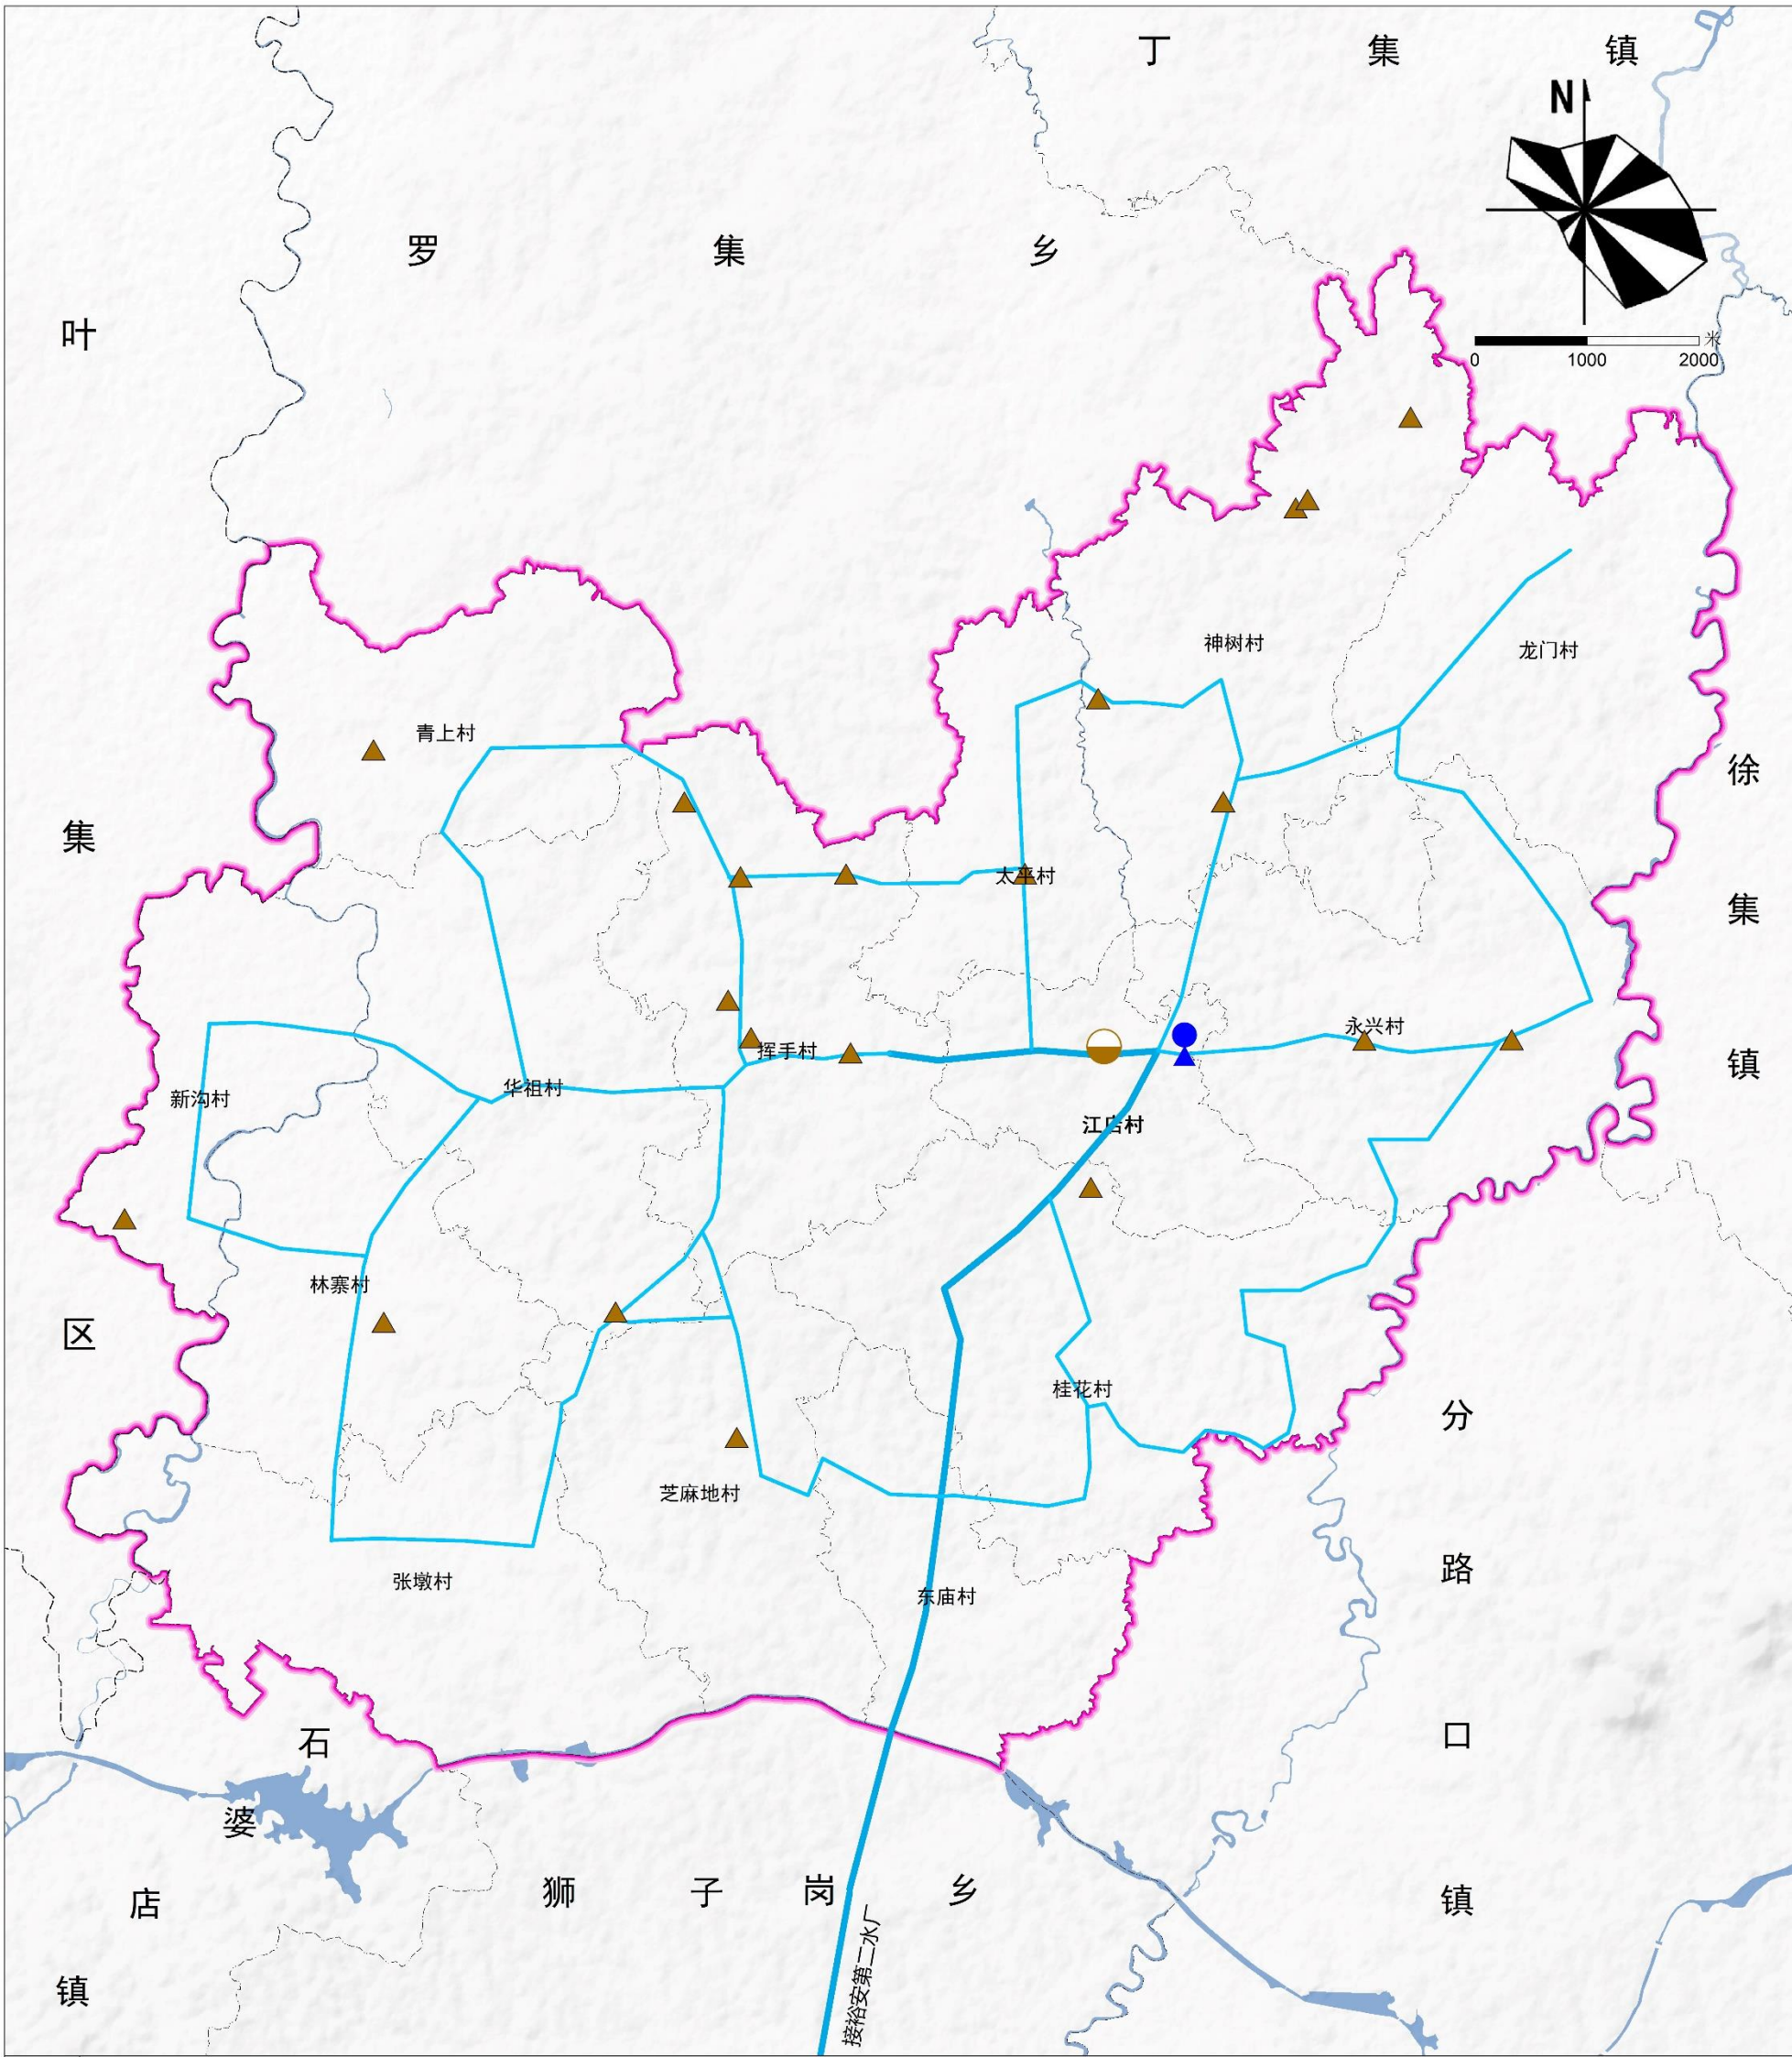

图

例

给水干管

给水支管

加压泵站


污水处理厂

小型污水处理设施

镇人民政府

六安市裕安区江家店镇国土空间总体规划（2021-2035年）

镇域交通规划图

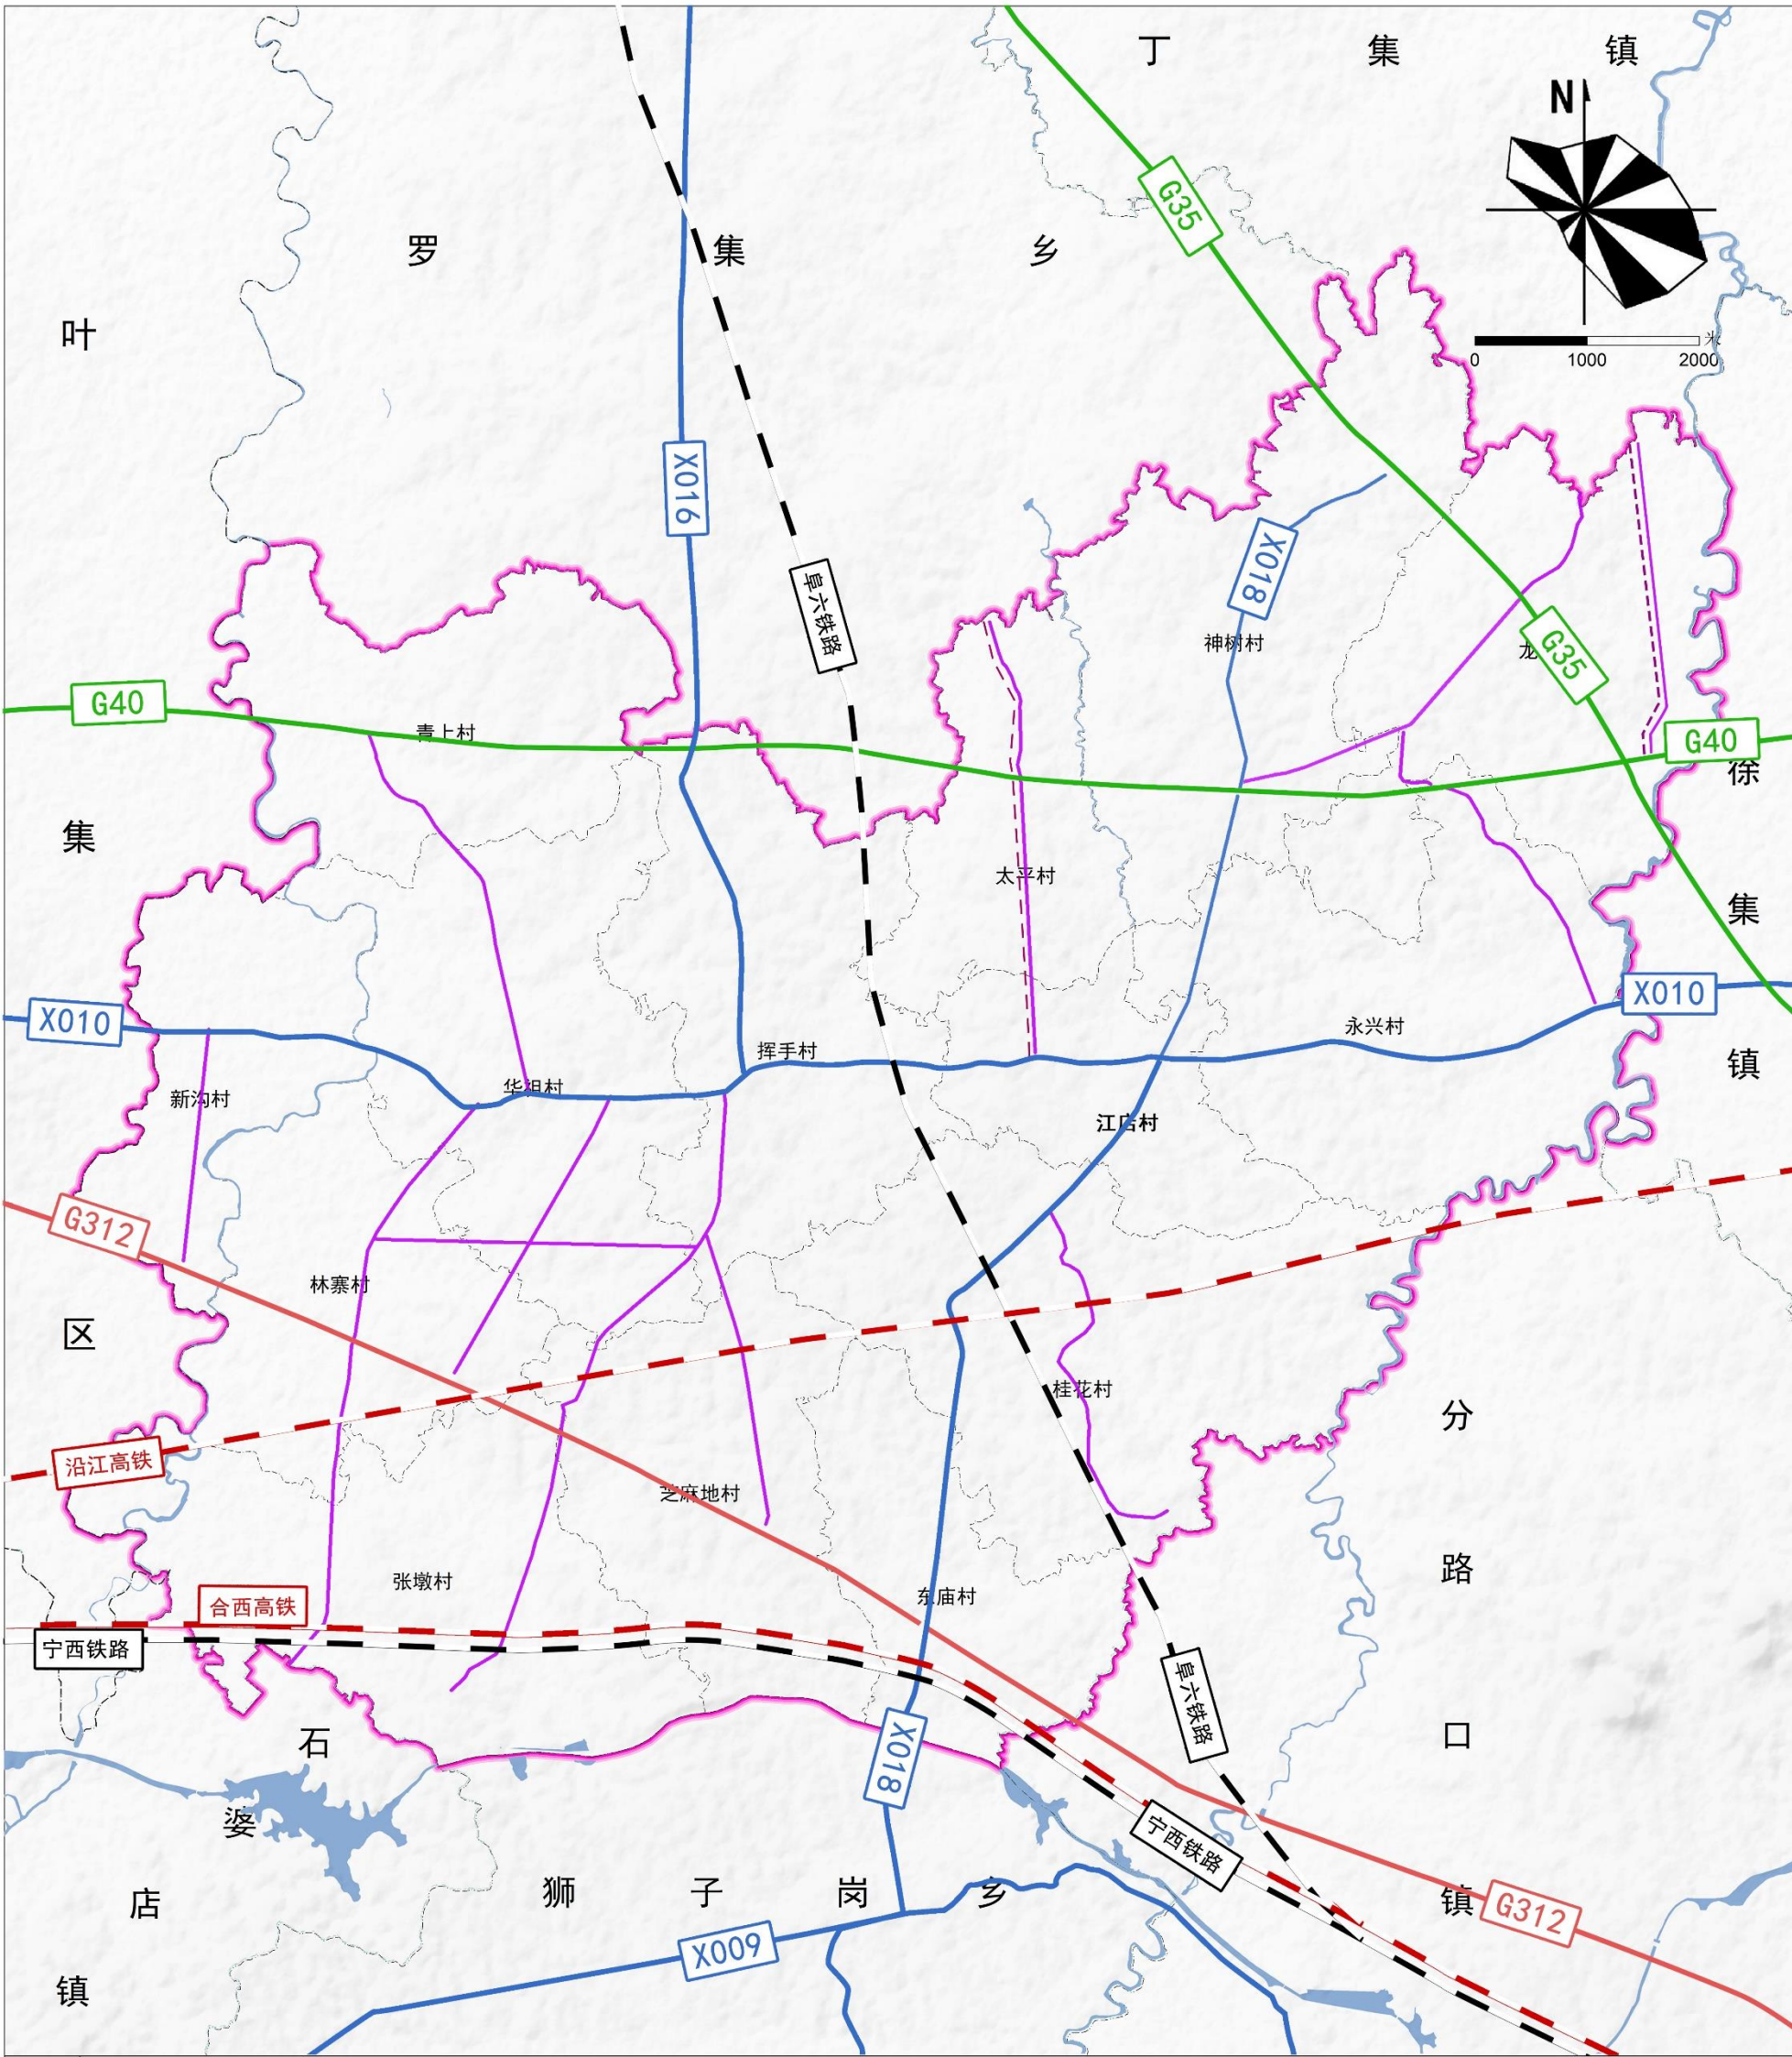


图例

- | | | | |
|----------|--------|------|---------|
| —●— 高速铁路 | — 高速公路 | — 省道 | — 乡道扩建 |
| — 铁路 | — 国道 | — 乡道 | ★ 镇人民政府 |

六安市裕安区江家店镇国土空间总体规划（2021-2035年）

历史文化与特色风貌规划图

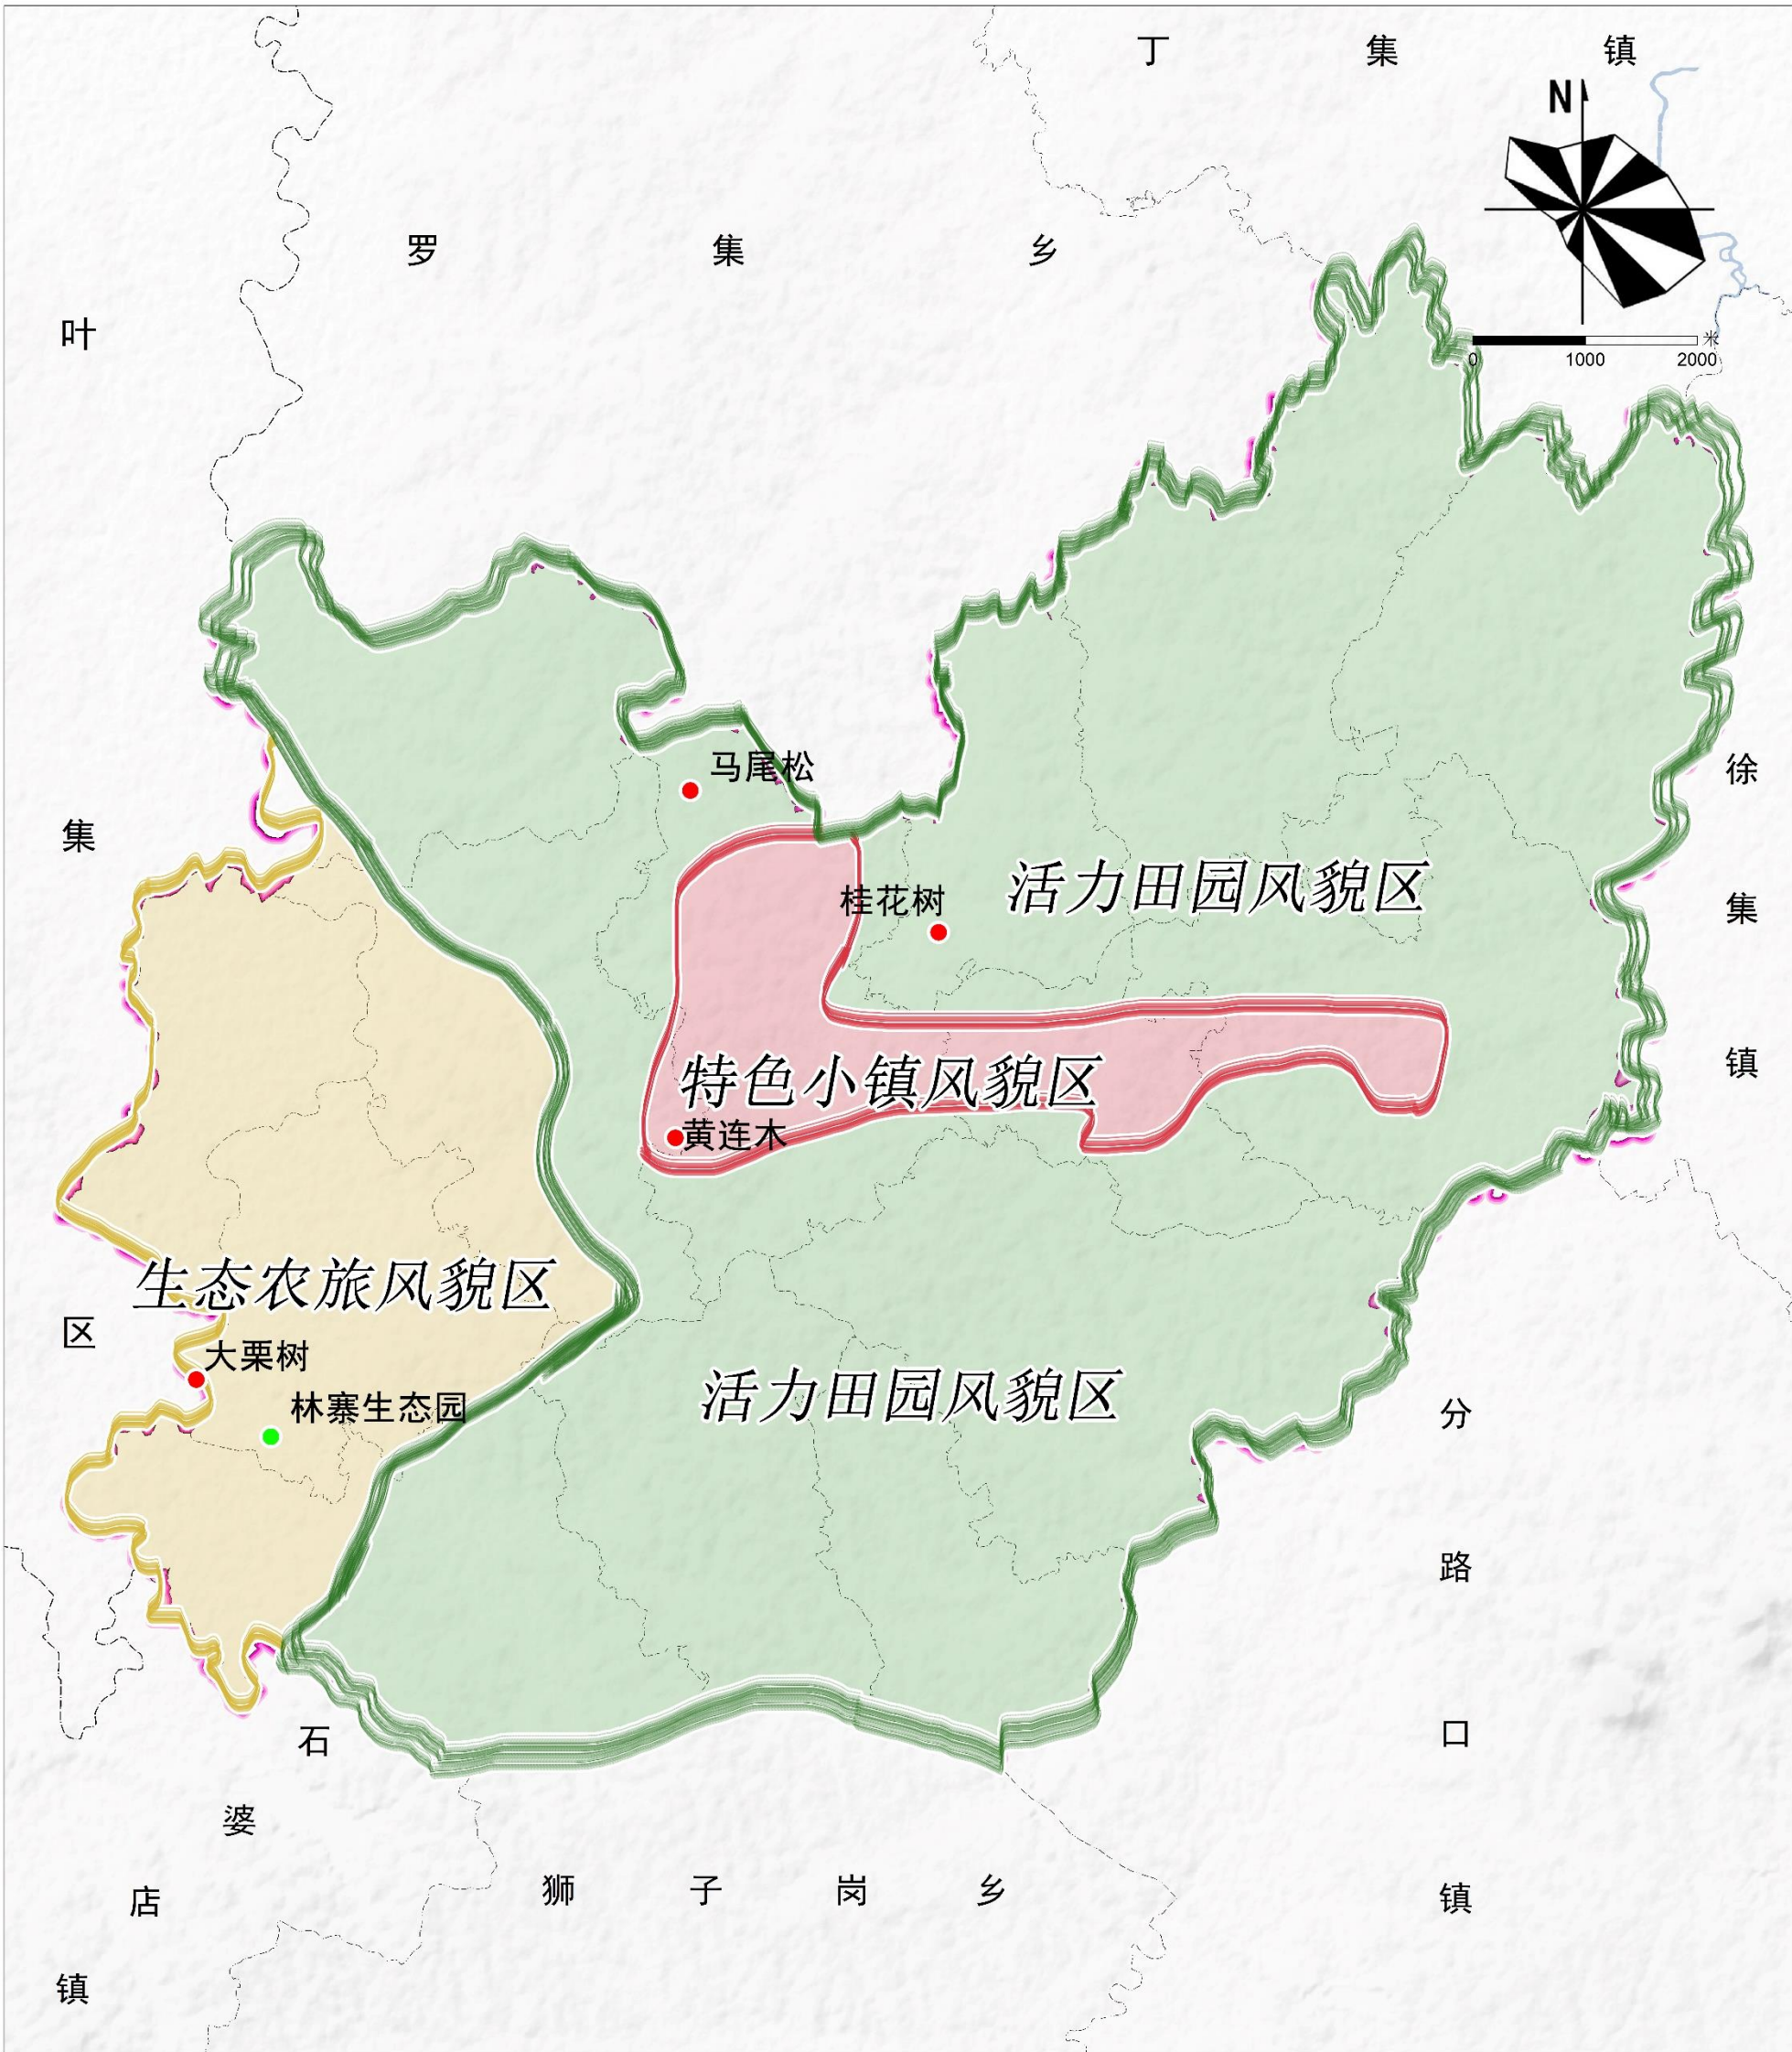


图例

- | | | | |
|---|---------|---|--------|
|  | 活力田园风貌区 |  | 古树名木 |
|  | 生态农旅风貌区 |  | 生态农旅节点 |
|  | 特色小镇风貌区 | | |

六安市裕安区江家店镇国土空间总体规划（2021-2035年）


近期建设规划图

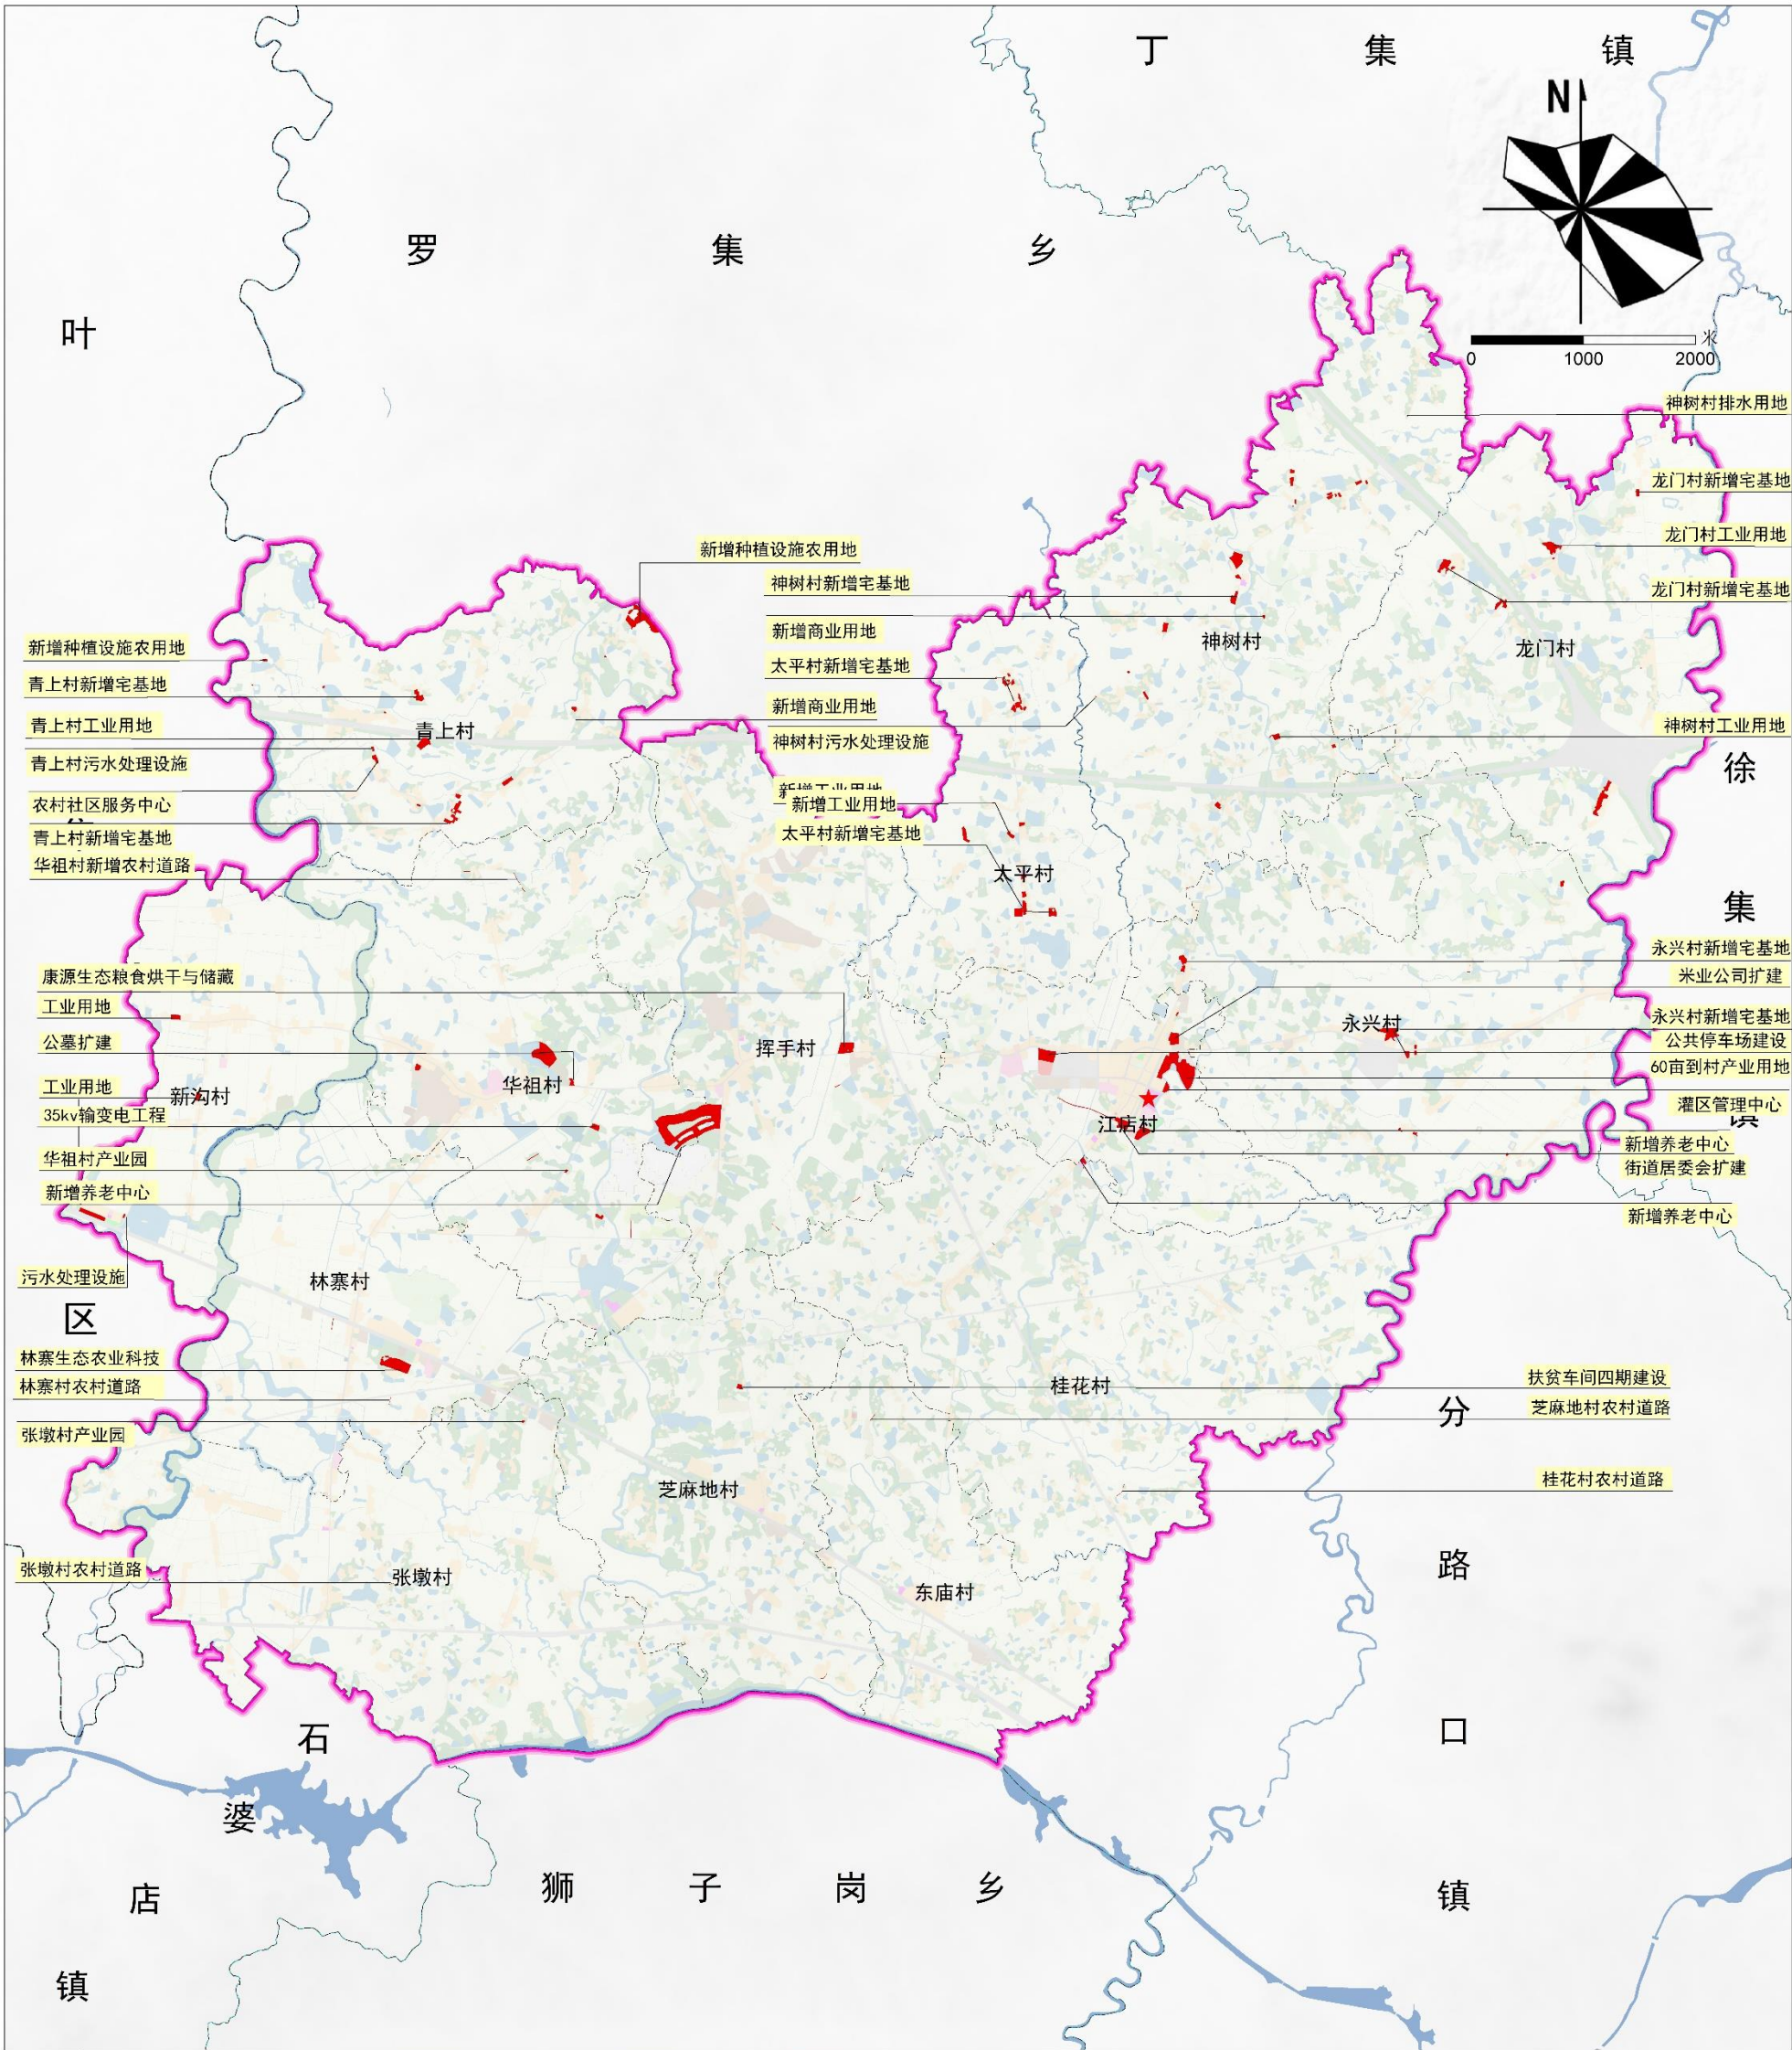

图例		水田		其他园地		其他草地		农村宅基地		商业用地		城镇道路用地		特殊用地		县界
		水浇地		乔木林地		乡村道路用地		机关团体用地		工业用地		交通场站用地		留白用地		镇界
		旱地		竹林地		种植设施建设用地		教育用地		采矿用地		公用设施用地		陆地水域		镇人民政府
		果园		灌木林地		畜禽养殖设施建设用地		医疗卫生用地		铁路用地		公园绿地		裸土地		
		茶园		其他林地		城镇住宅用地		社会福利用地		公路用地		广场用地				

六安市裕安区江家店镇国土空间总体规划（2021-2035年）

镇政府驻地国土空间现状图

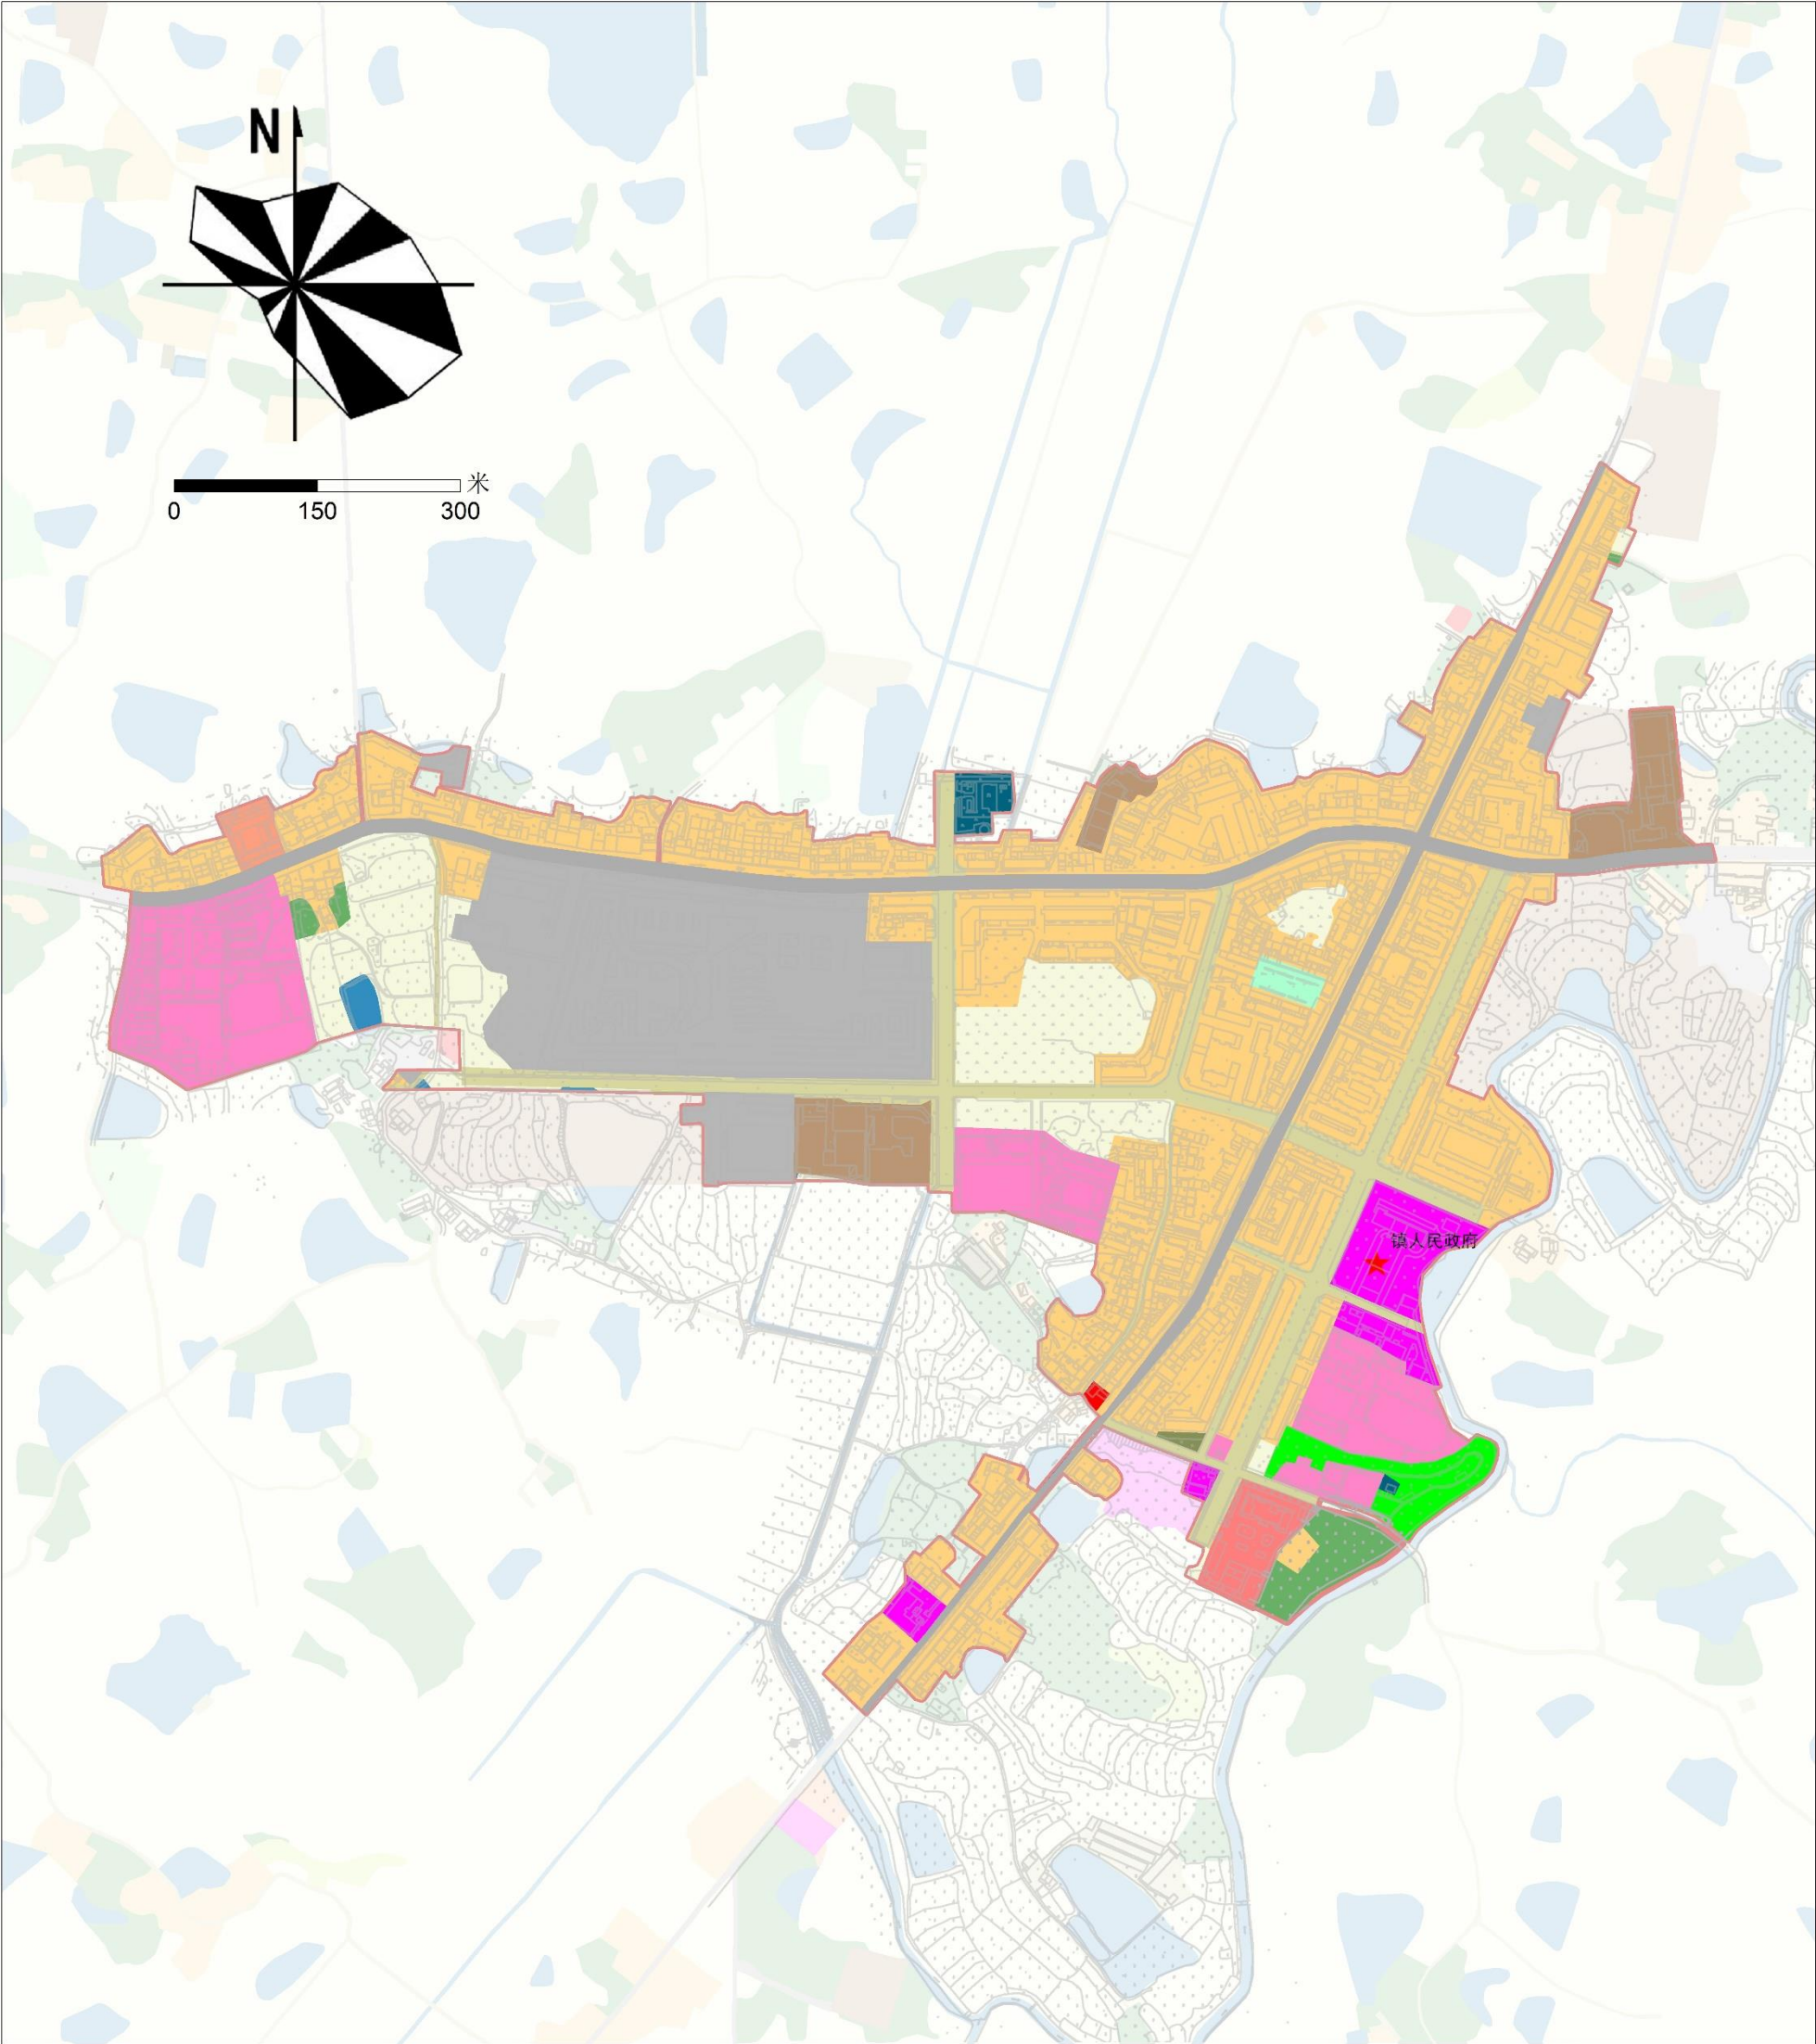

- | | | | | | | |
|---|----|--------|---------|--------|------|---------|
| 图 | 耕地 | 乡村道路用地 | 教育用地 | 工业用地 | 公园绿地 | 沟渠 |
| 例 | 园地 | 城镇住宅用地 | 医疗卫生用地 | 公路用地 | 广场用地 | 镇政府驻地范围 |
| | 林地 | 农村宅基地 | 社会福利用地 | 交通场站用地 | 特殊用地 | ★ 镇人民政府 |
| | 草地 | 机关团体用地 | 商业服务业用地 | 公用设施用地 | 坑塘水面 | |

六安市裕安区江家店镇国土空间总体规划（2021-2035年）

镇政府驻地国土空间规划图


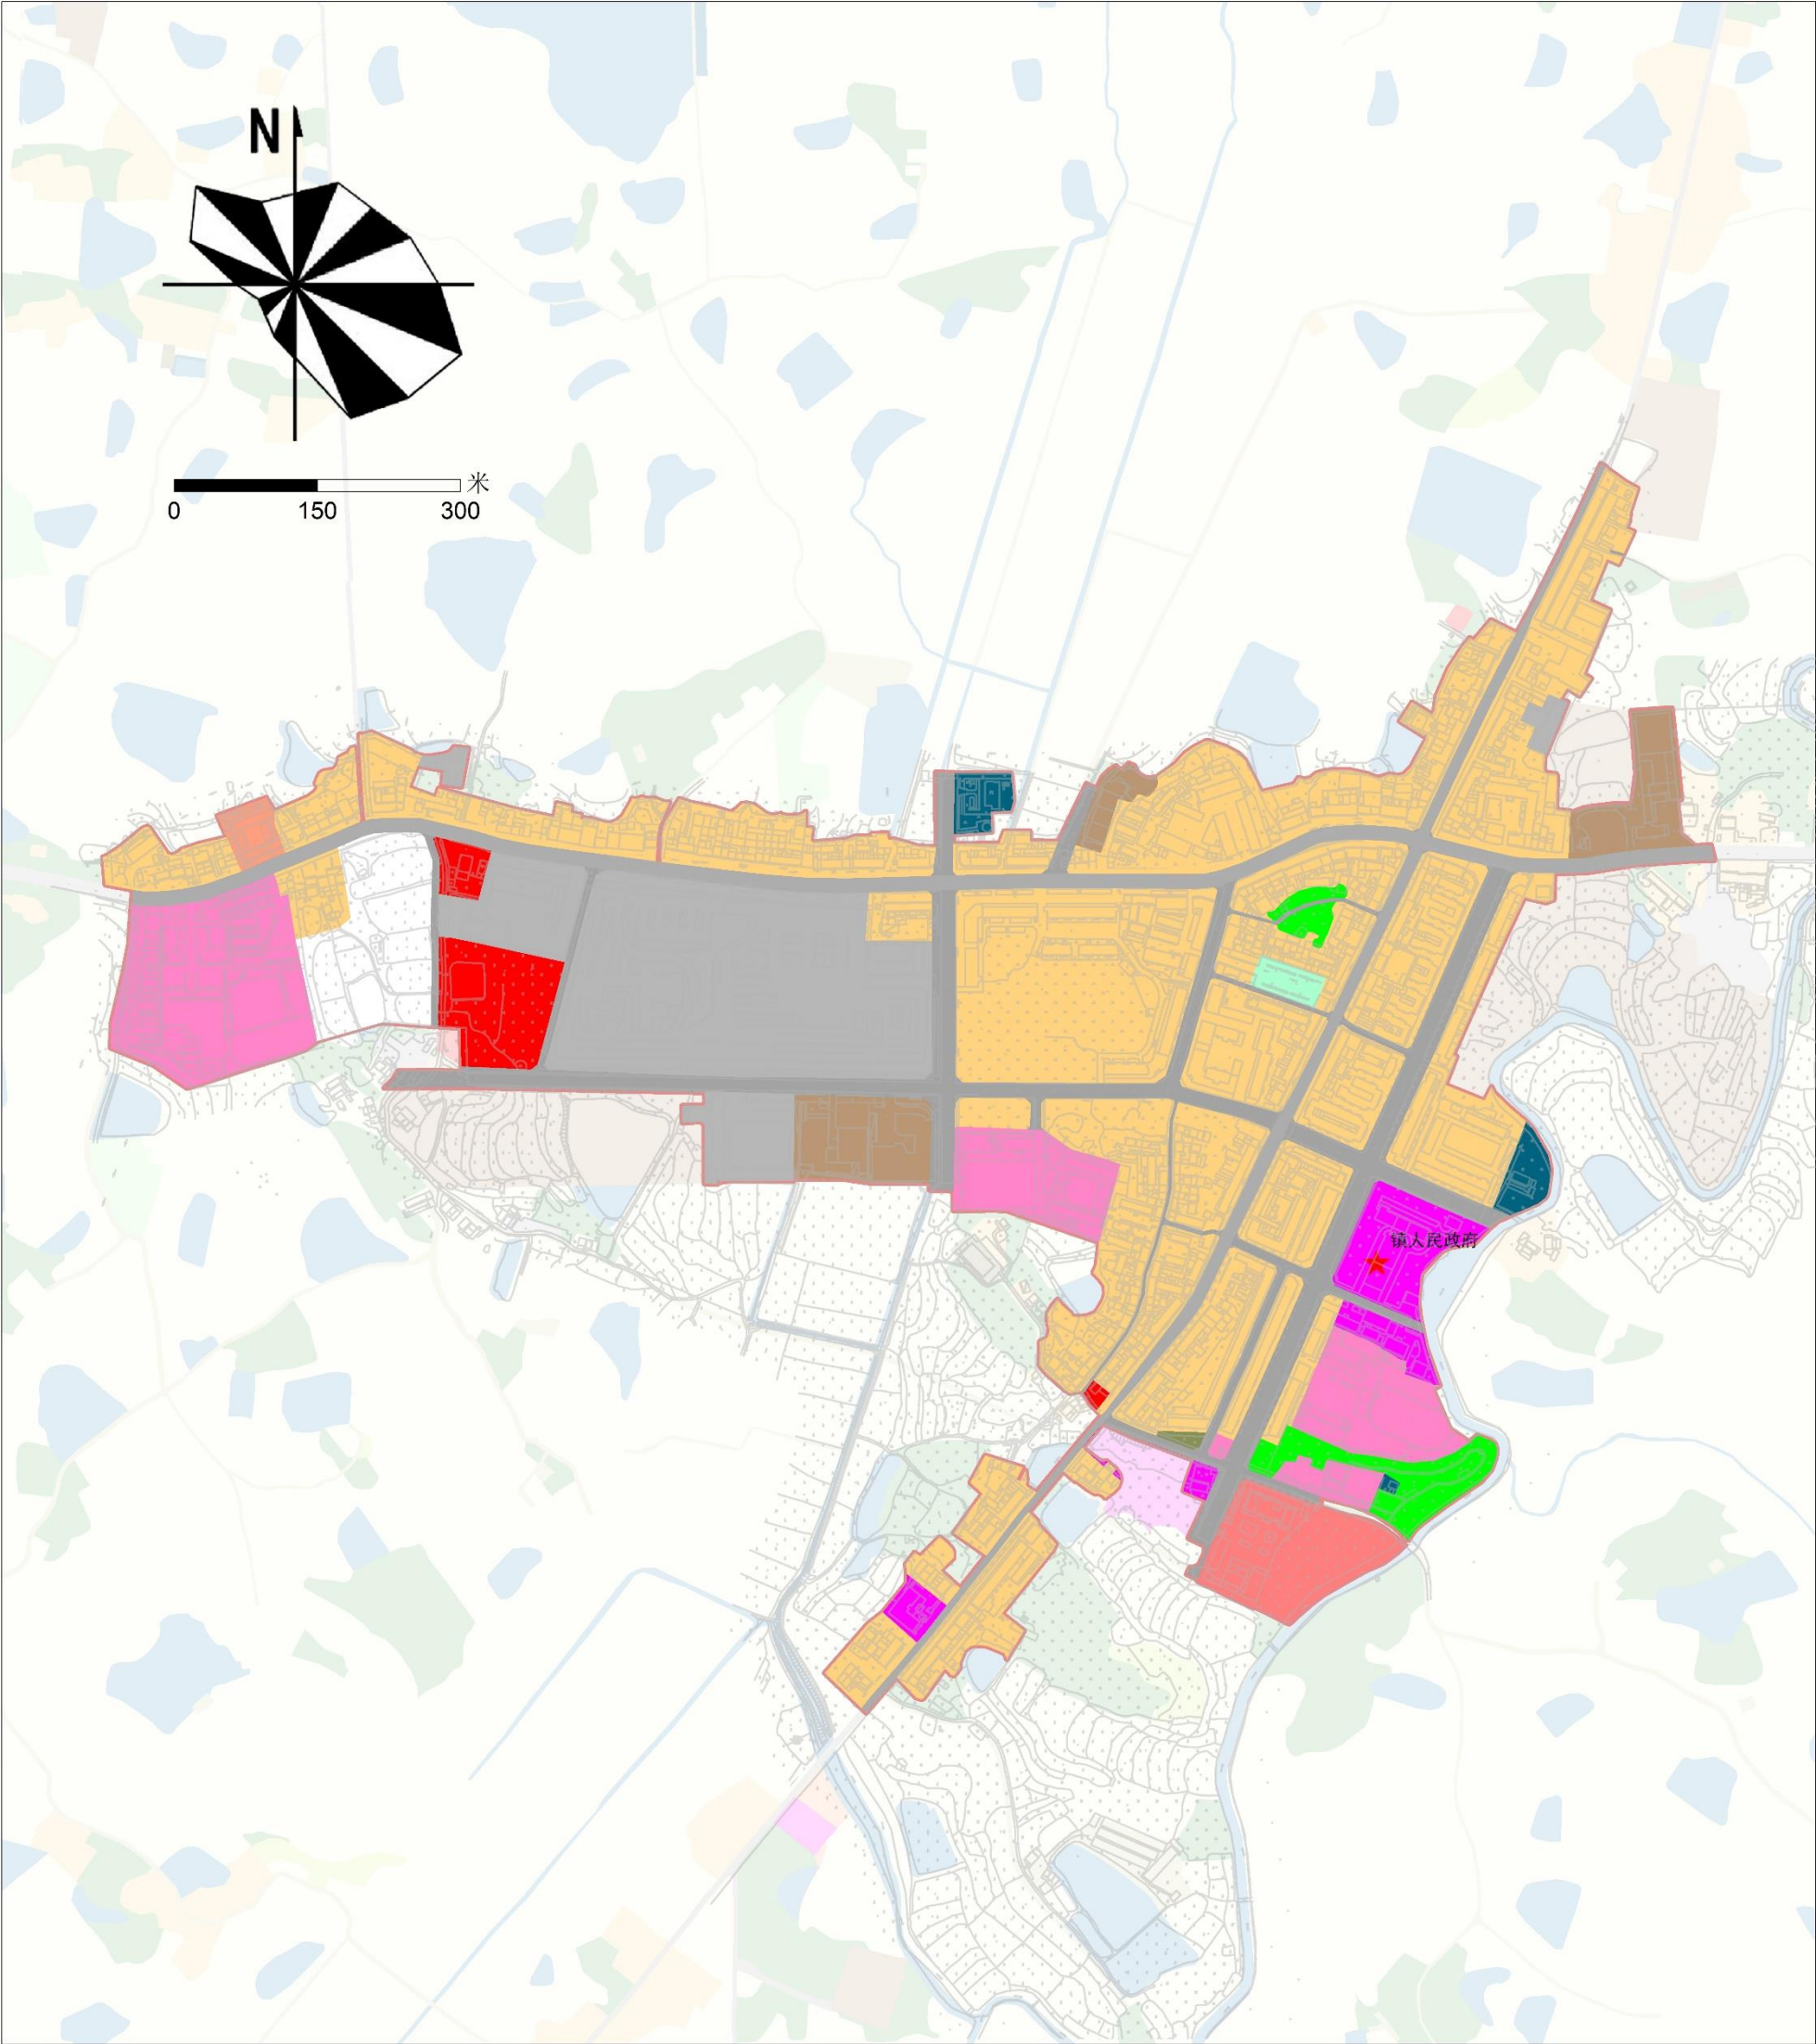


图 例	城镇住宅用地	社会福利用地	城镇道路用地	公园绿地	沟渠
	机关团体用地	商业服务业用地	交通场站用地	广场用地	镇政府驻地范围
	教育用地	工业用地	公用设施用地	特殊用地	镇人民政府
	医疗卫生用地	公路用地	水工设施用地	留白用地	

六安市裕安区江家店镇国土空间总体规划（2021-2035年）

公共空间与绿地系统规划图

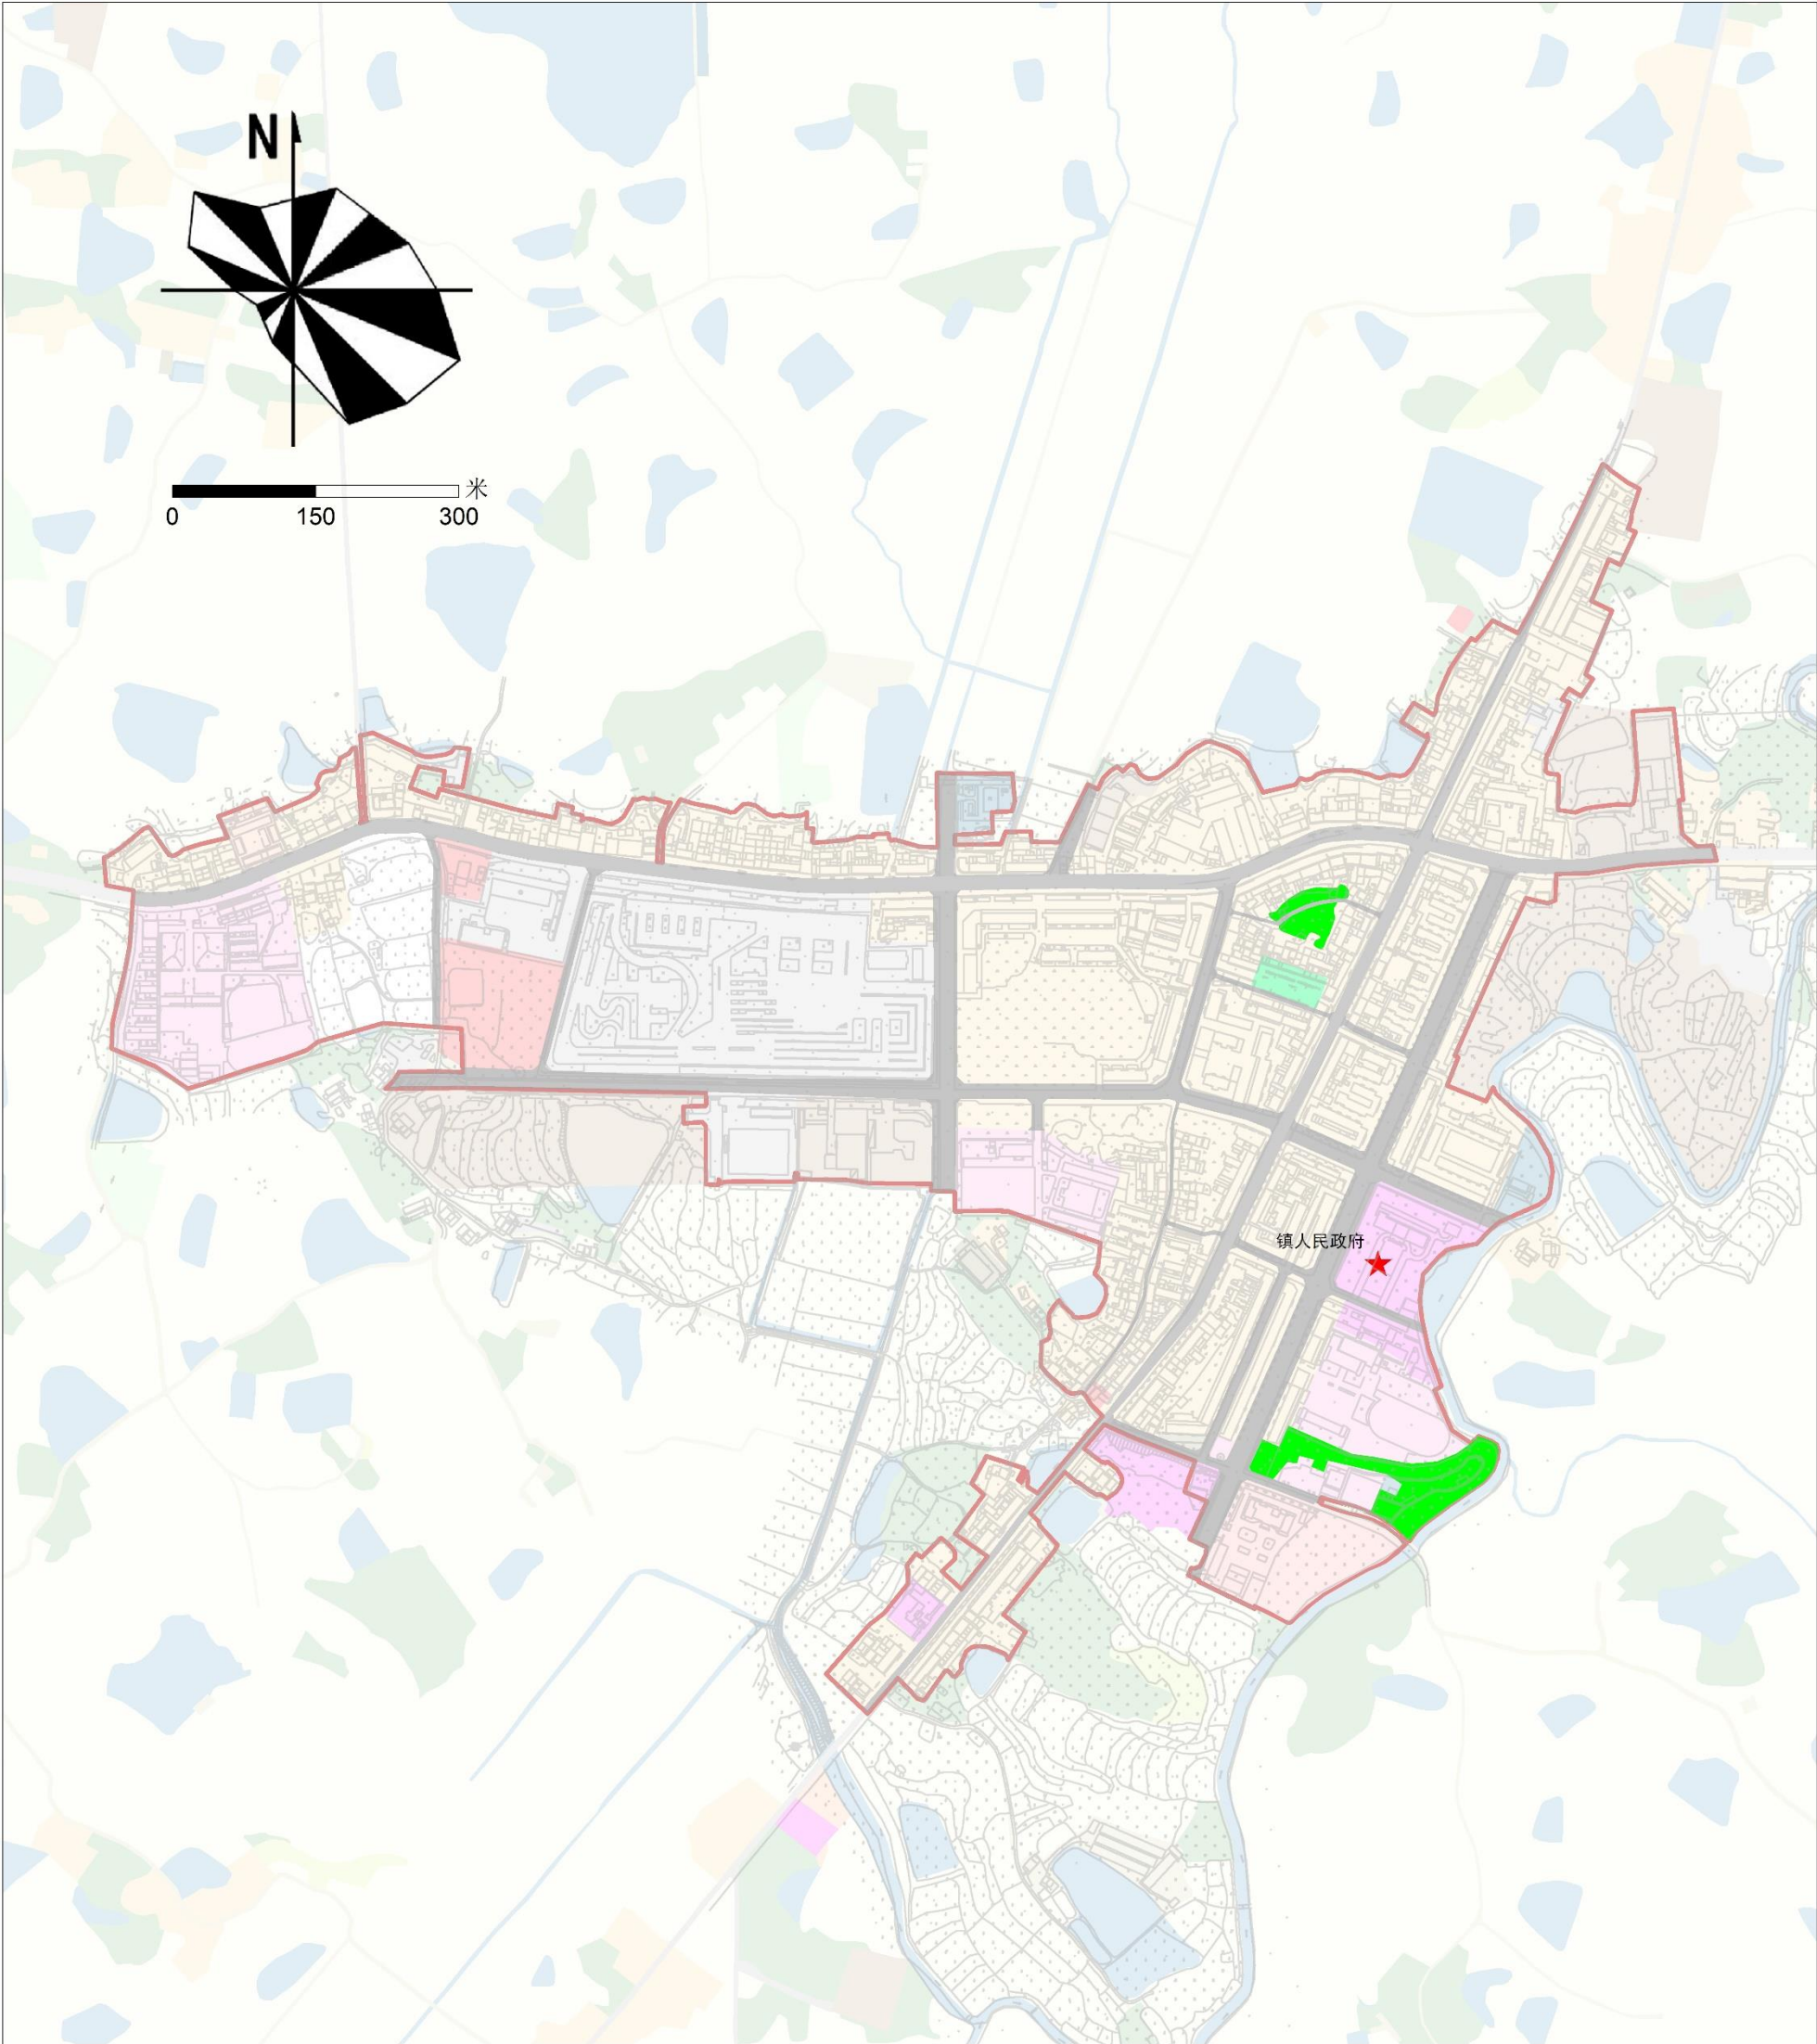

图

例



公园绿地



镇人民政府



广场用地

六安市裕安区江家店镇国土空间总体规划（2021-2035年）

镇政府驻地公共服务设施规划图






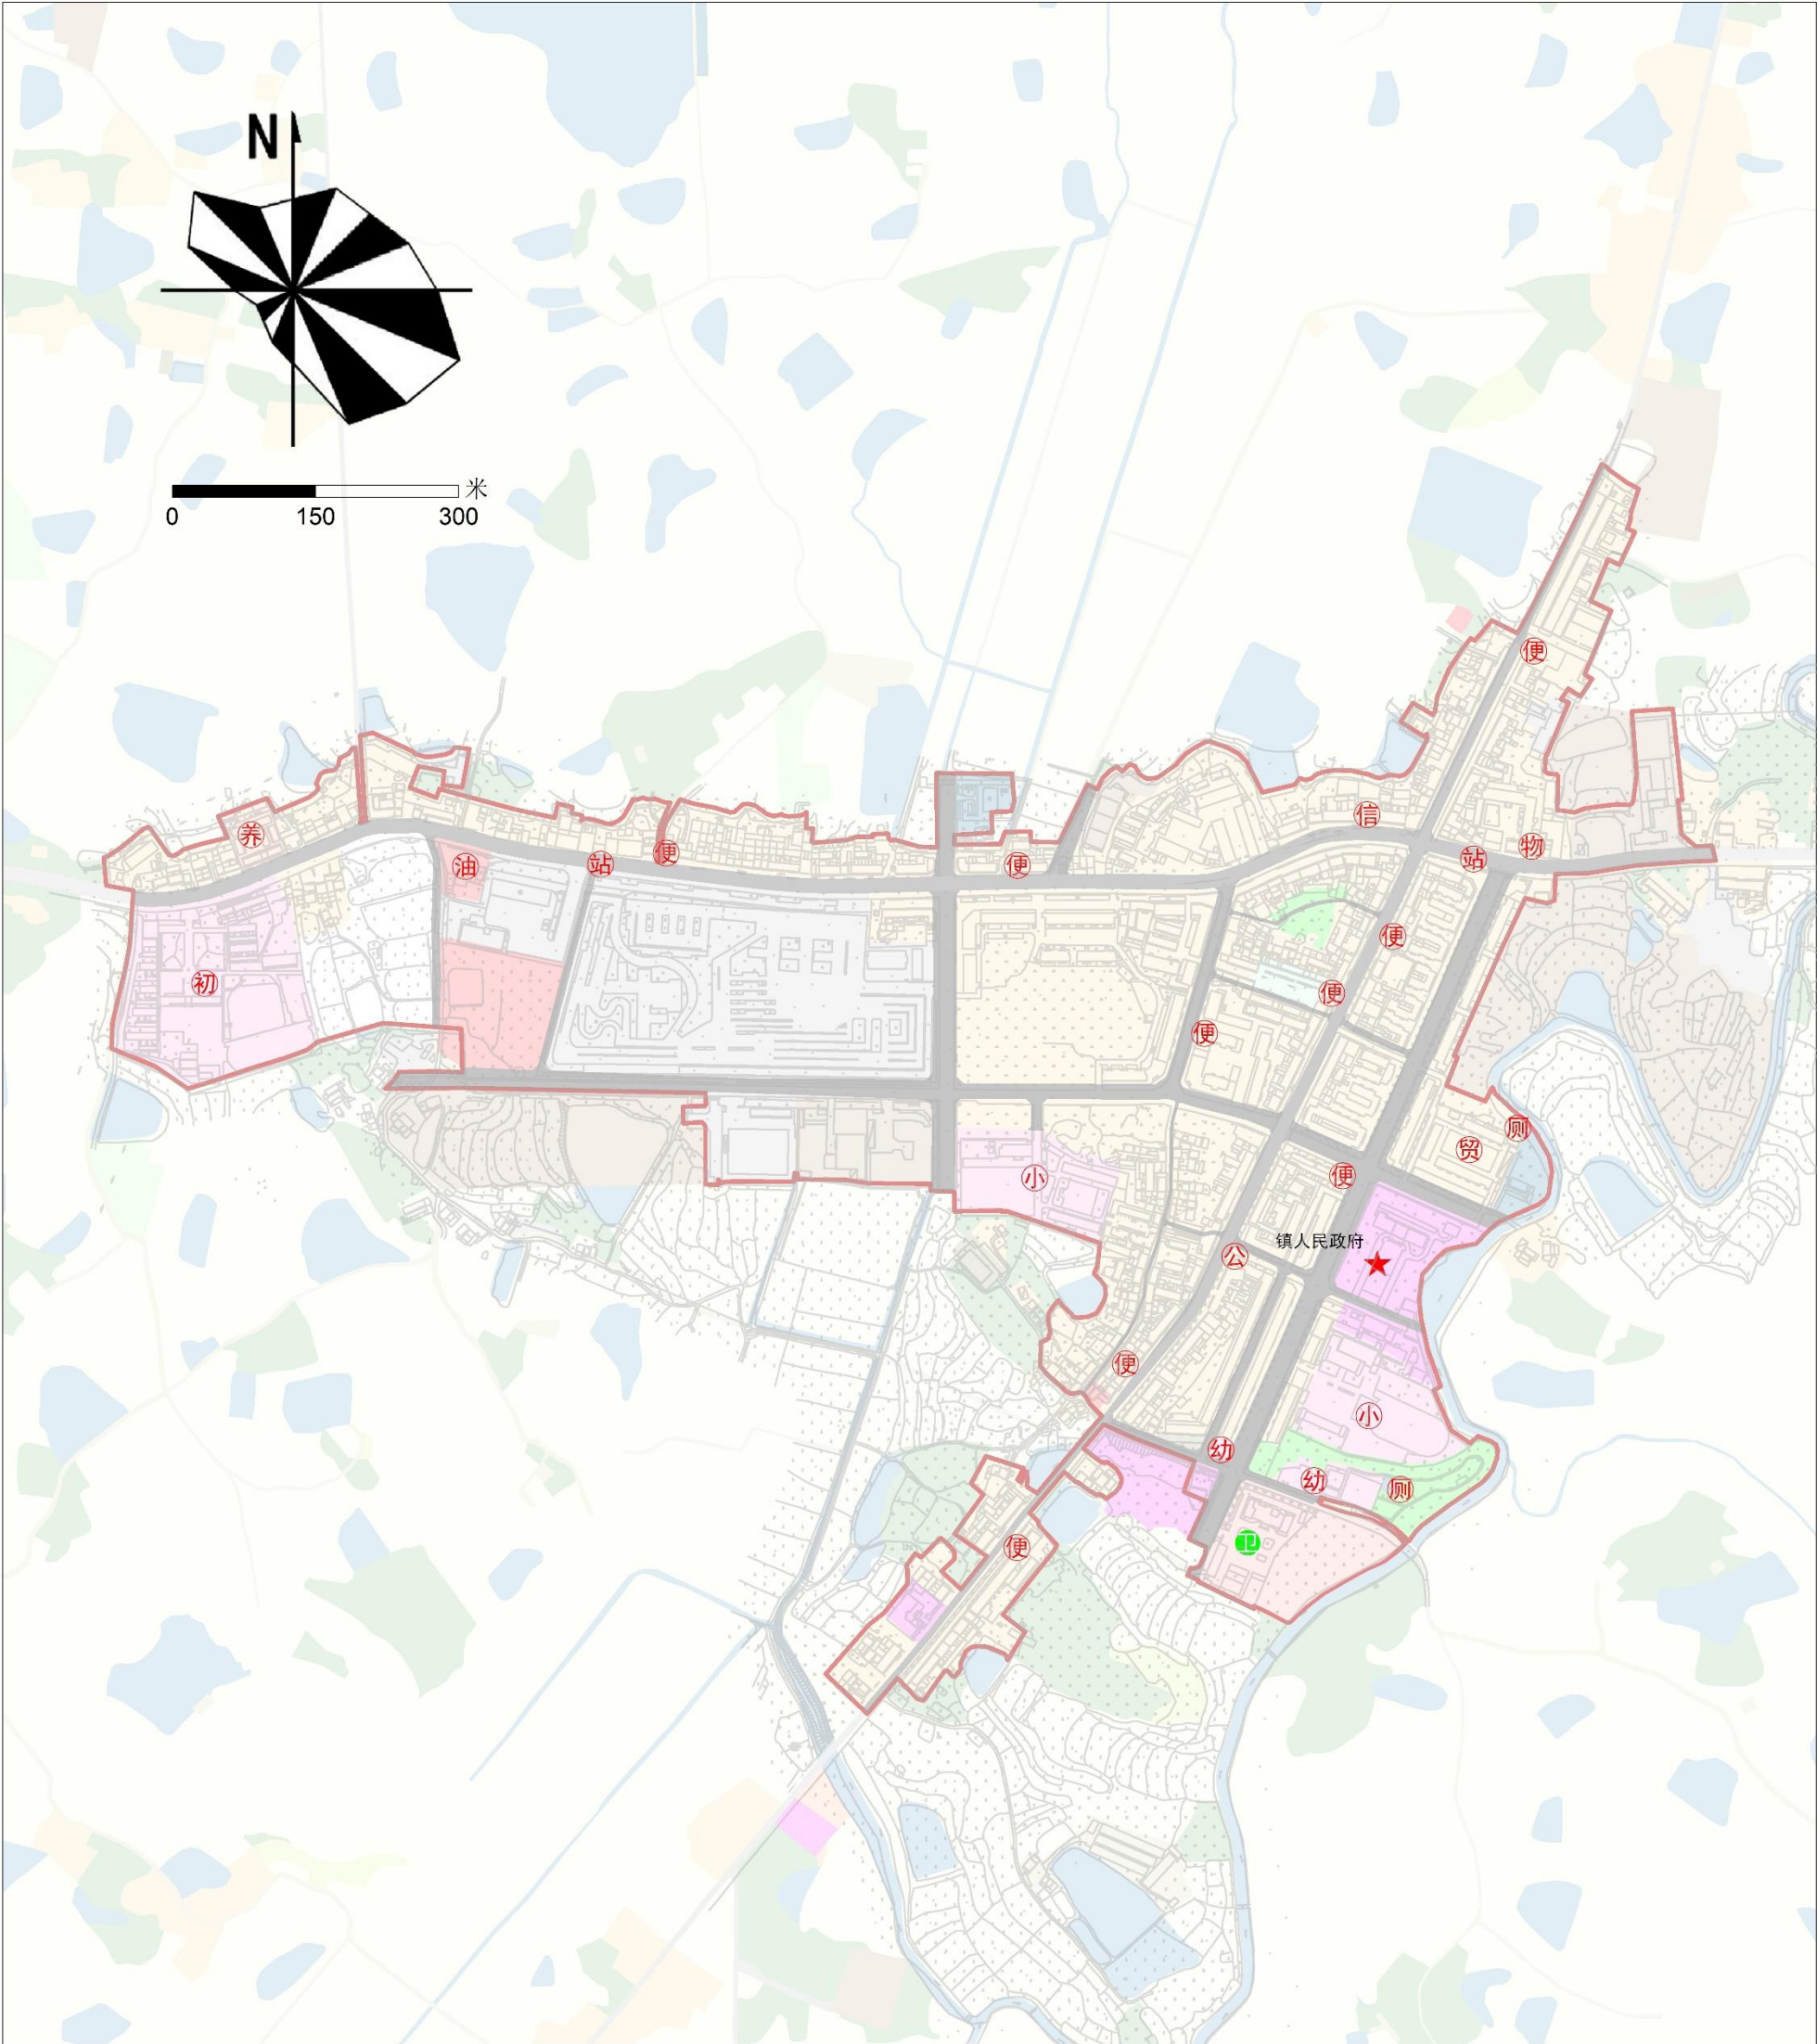


图 例	公	街道居委会	贸	农贸市场	小	小学	便	便民农家乐	物	物流快递
	养	养老院	油	加油站	幼	幼儿园	站	公交站点	★	镇人民政府
	初	初级中学	卫	卫生院	厕	公共厕所	信	邮政网点		

六安市裕安区江家店镇国土空间总体规划（2021-2035年）


镇政府驻地道路交通规划图

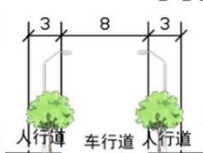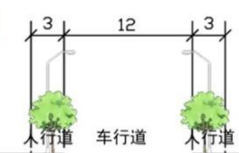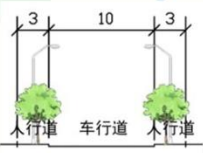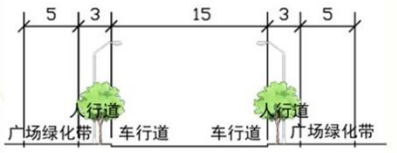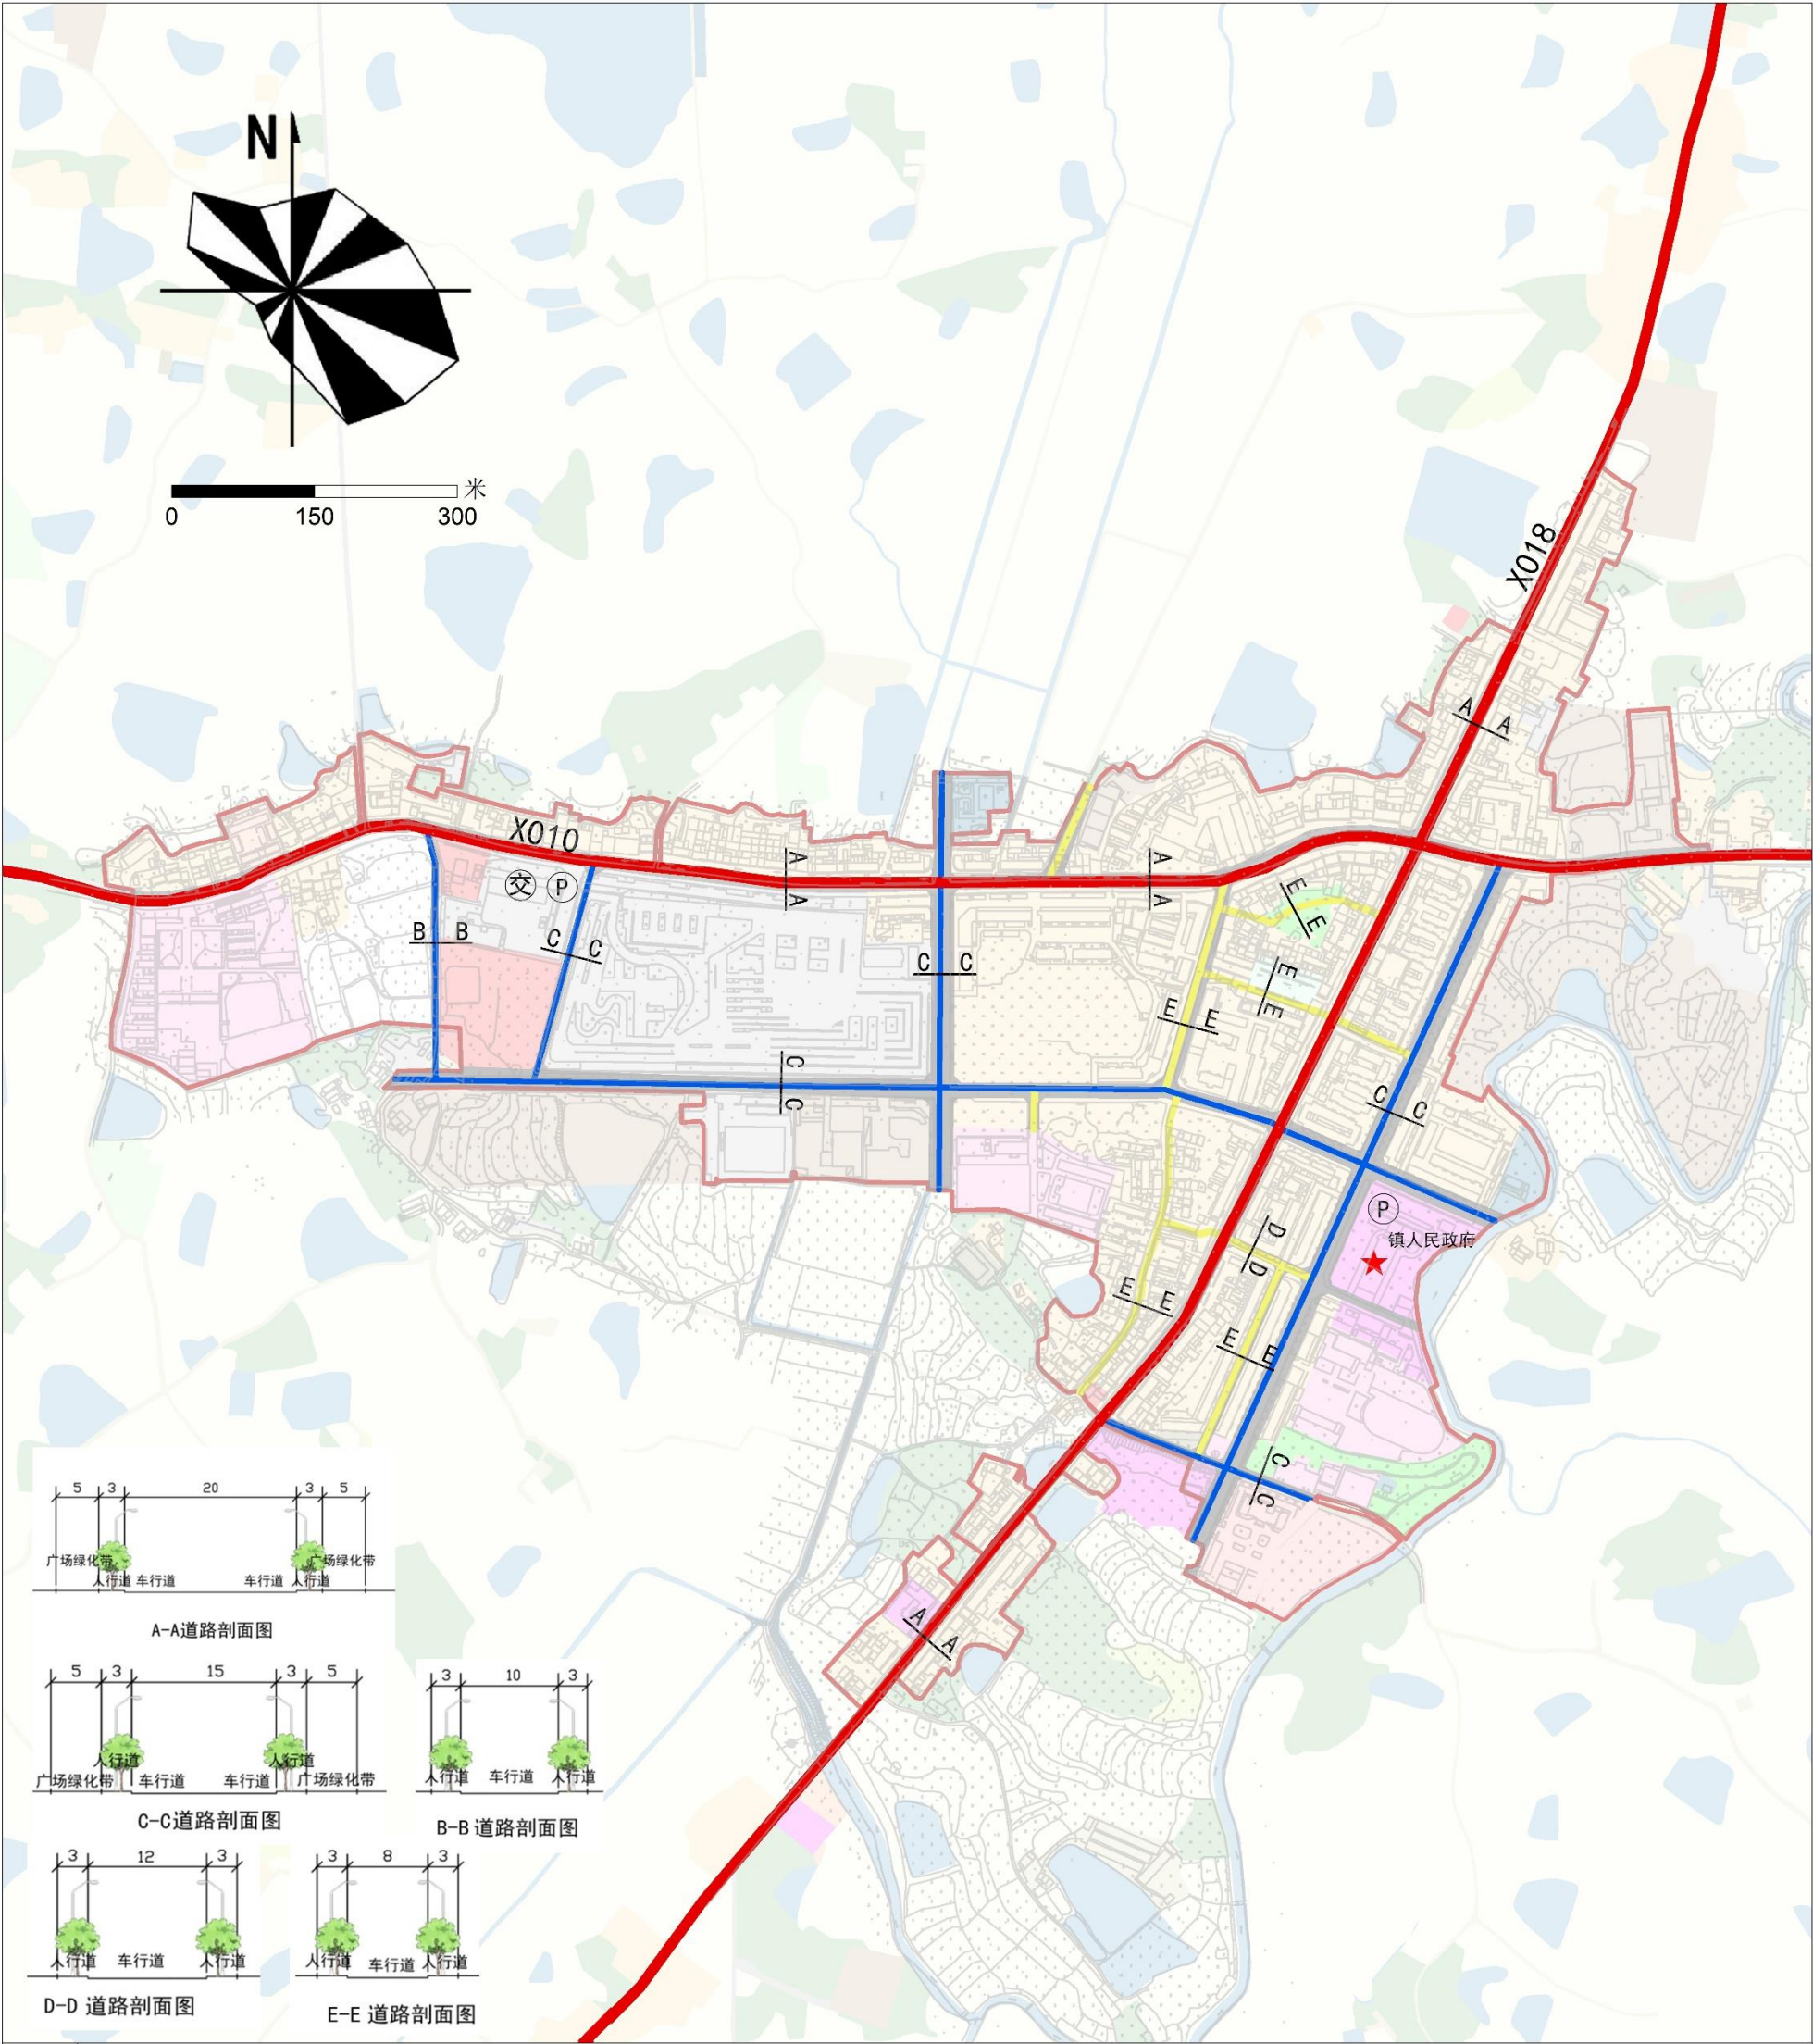

- | | | | |
|--------|------|------|-------|
| 图
例 | 主要道路 | 支路 | 停车场 |
| | 次要道路 | 客运枢纽 | 镇人民政府 |

六安市裕安区江家店镇国土空间总体规划（2021-2035年）

镇政府驻地电力电信工程规划图

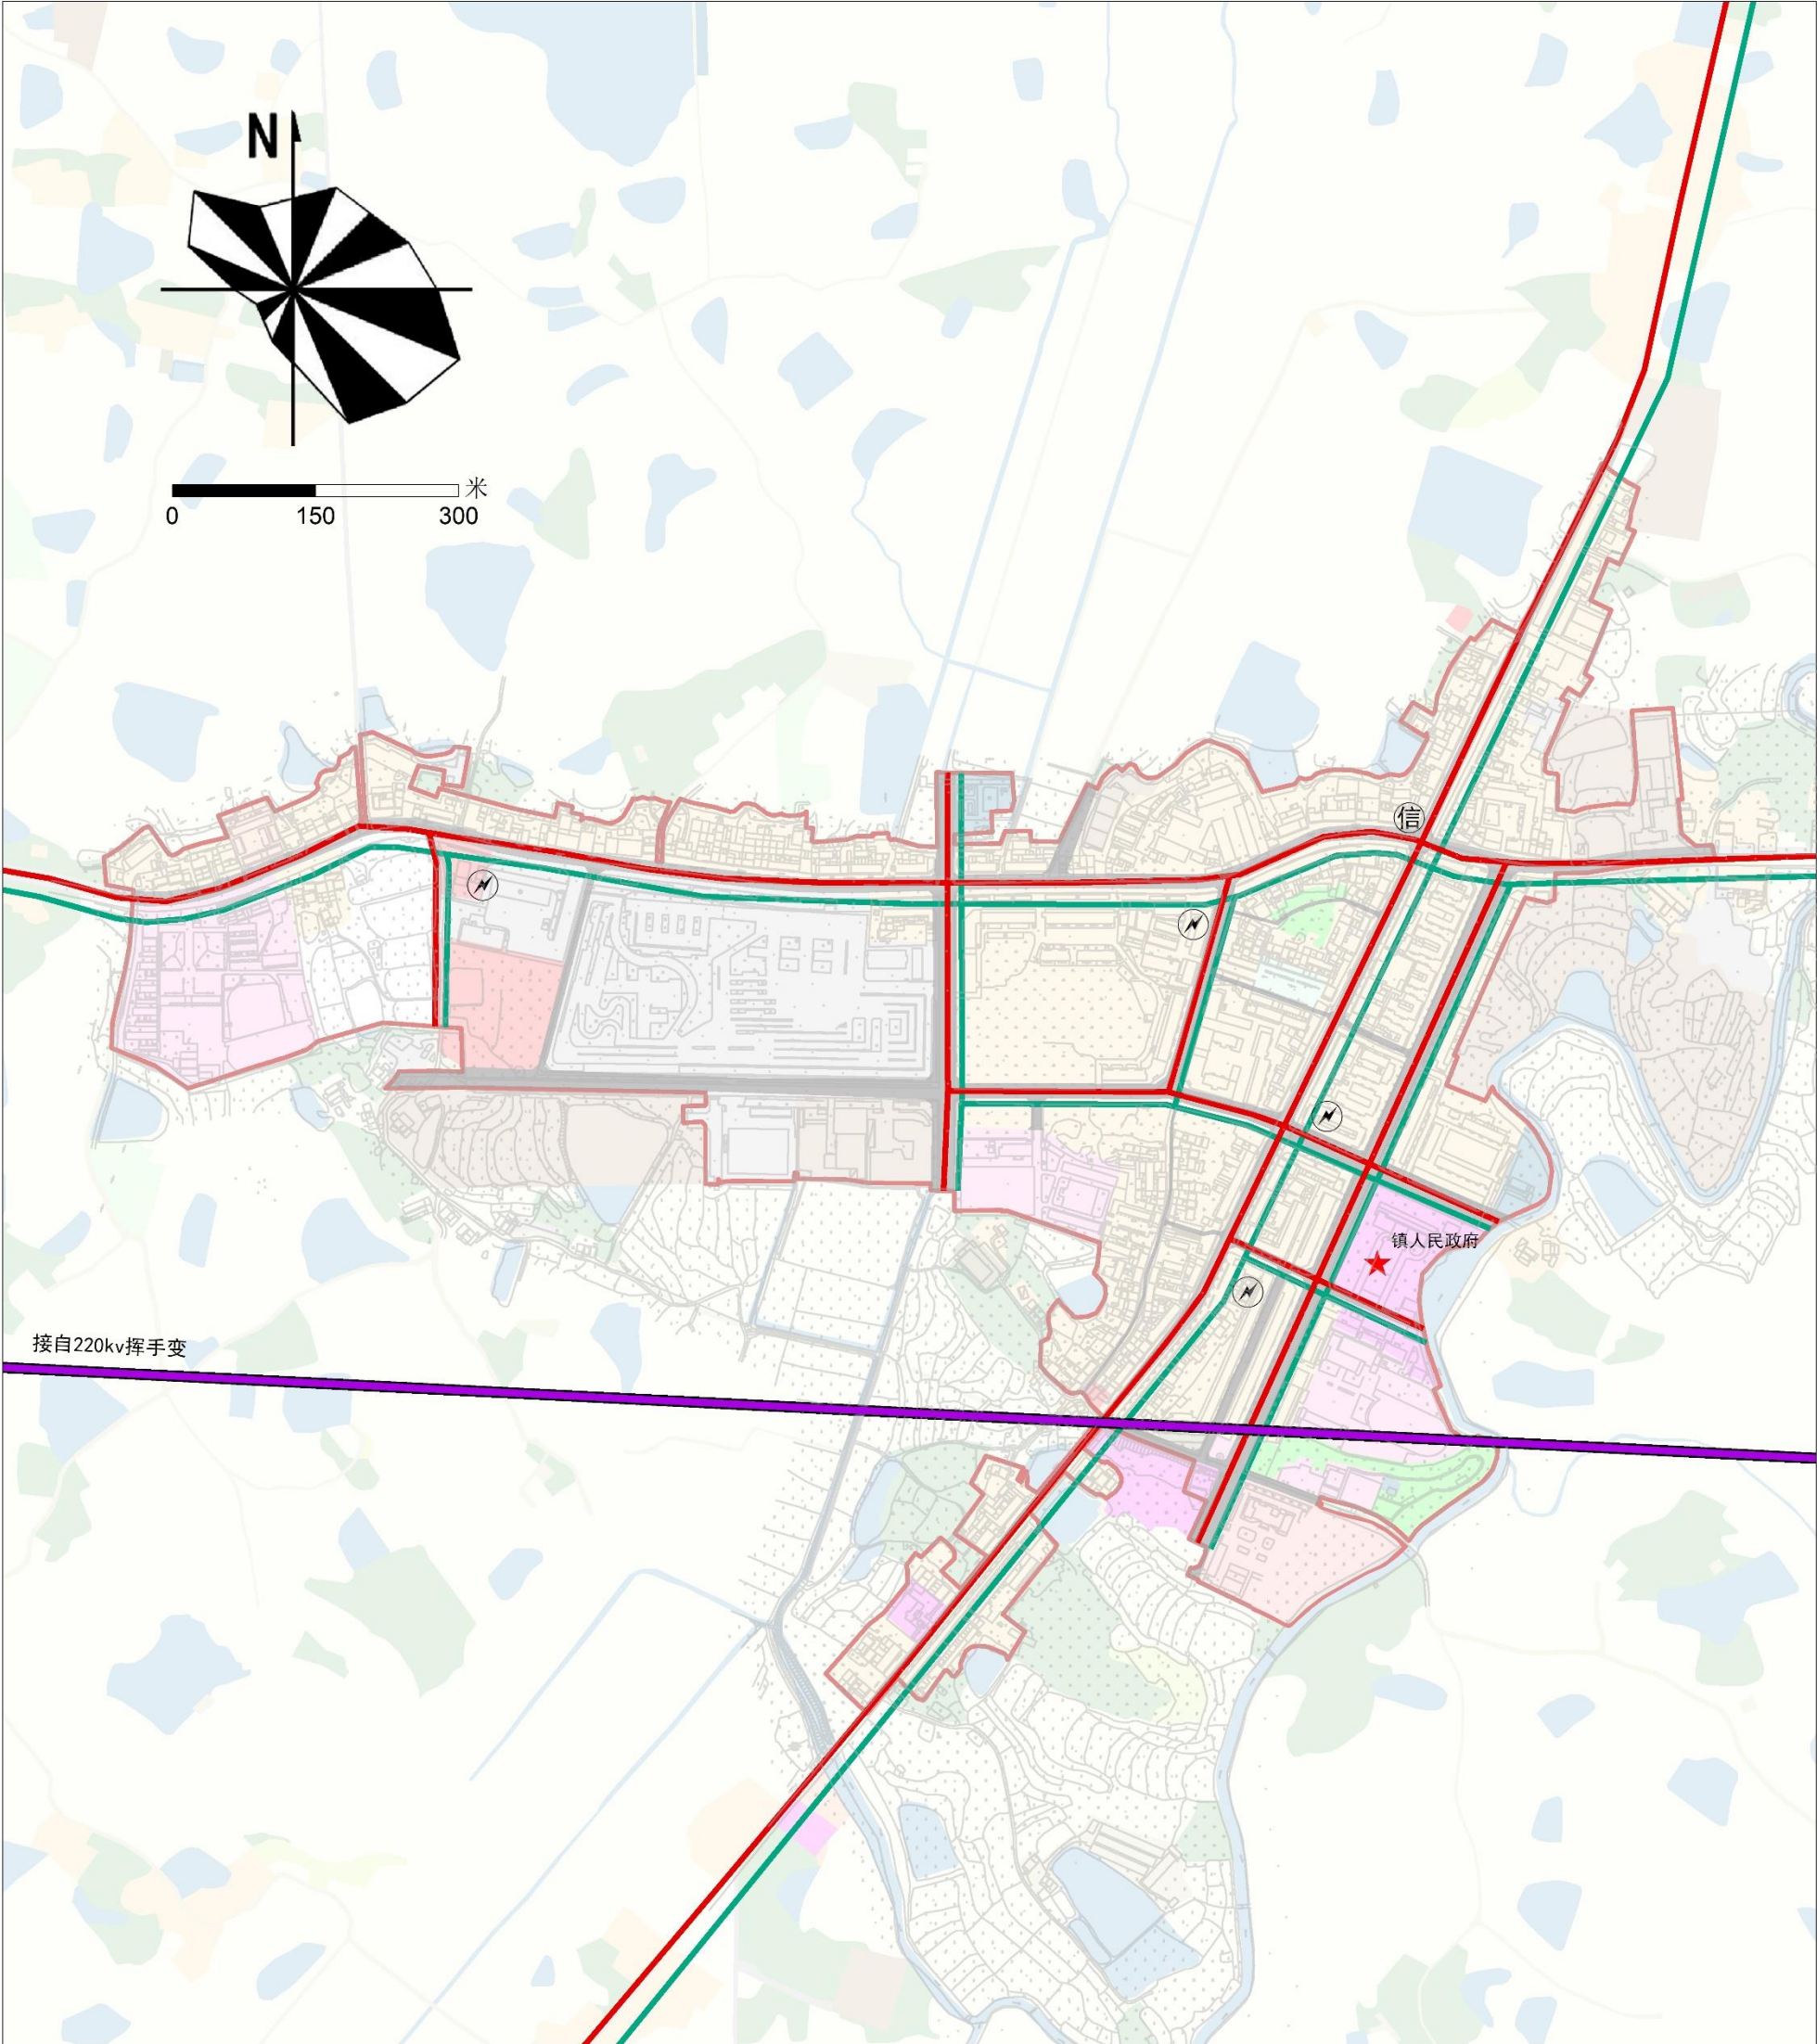

- | | | | |
|---|----------|------|---------|
| 图 | 110kv电力线 | 电信管线 | 信 电信所 |
| 例 | 10KV电力线 | 变压器 | ★ 镇人民政府 |

六安市裕安区江家店镇国土空间总体规划（2021-2035年）

镇政府驻地防灾减灾规划图

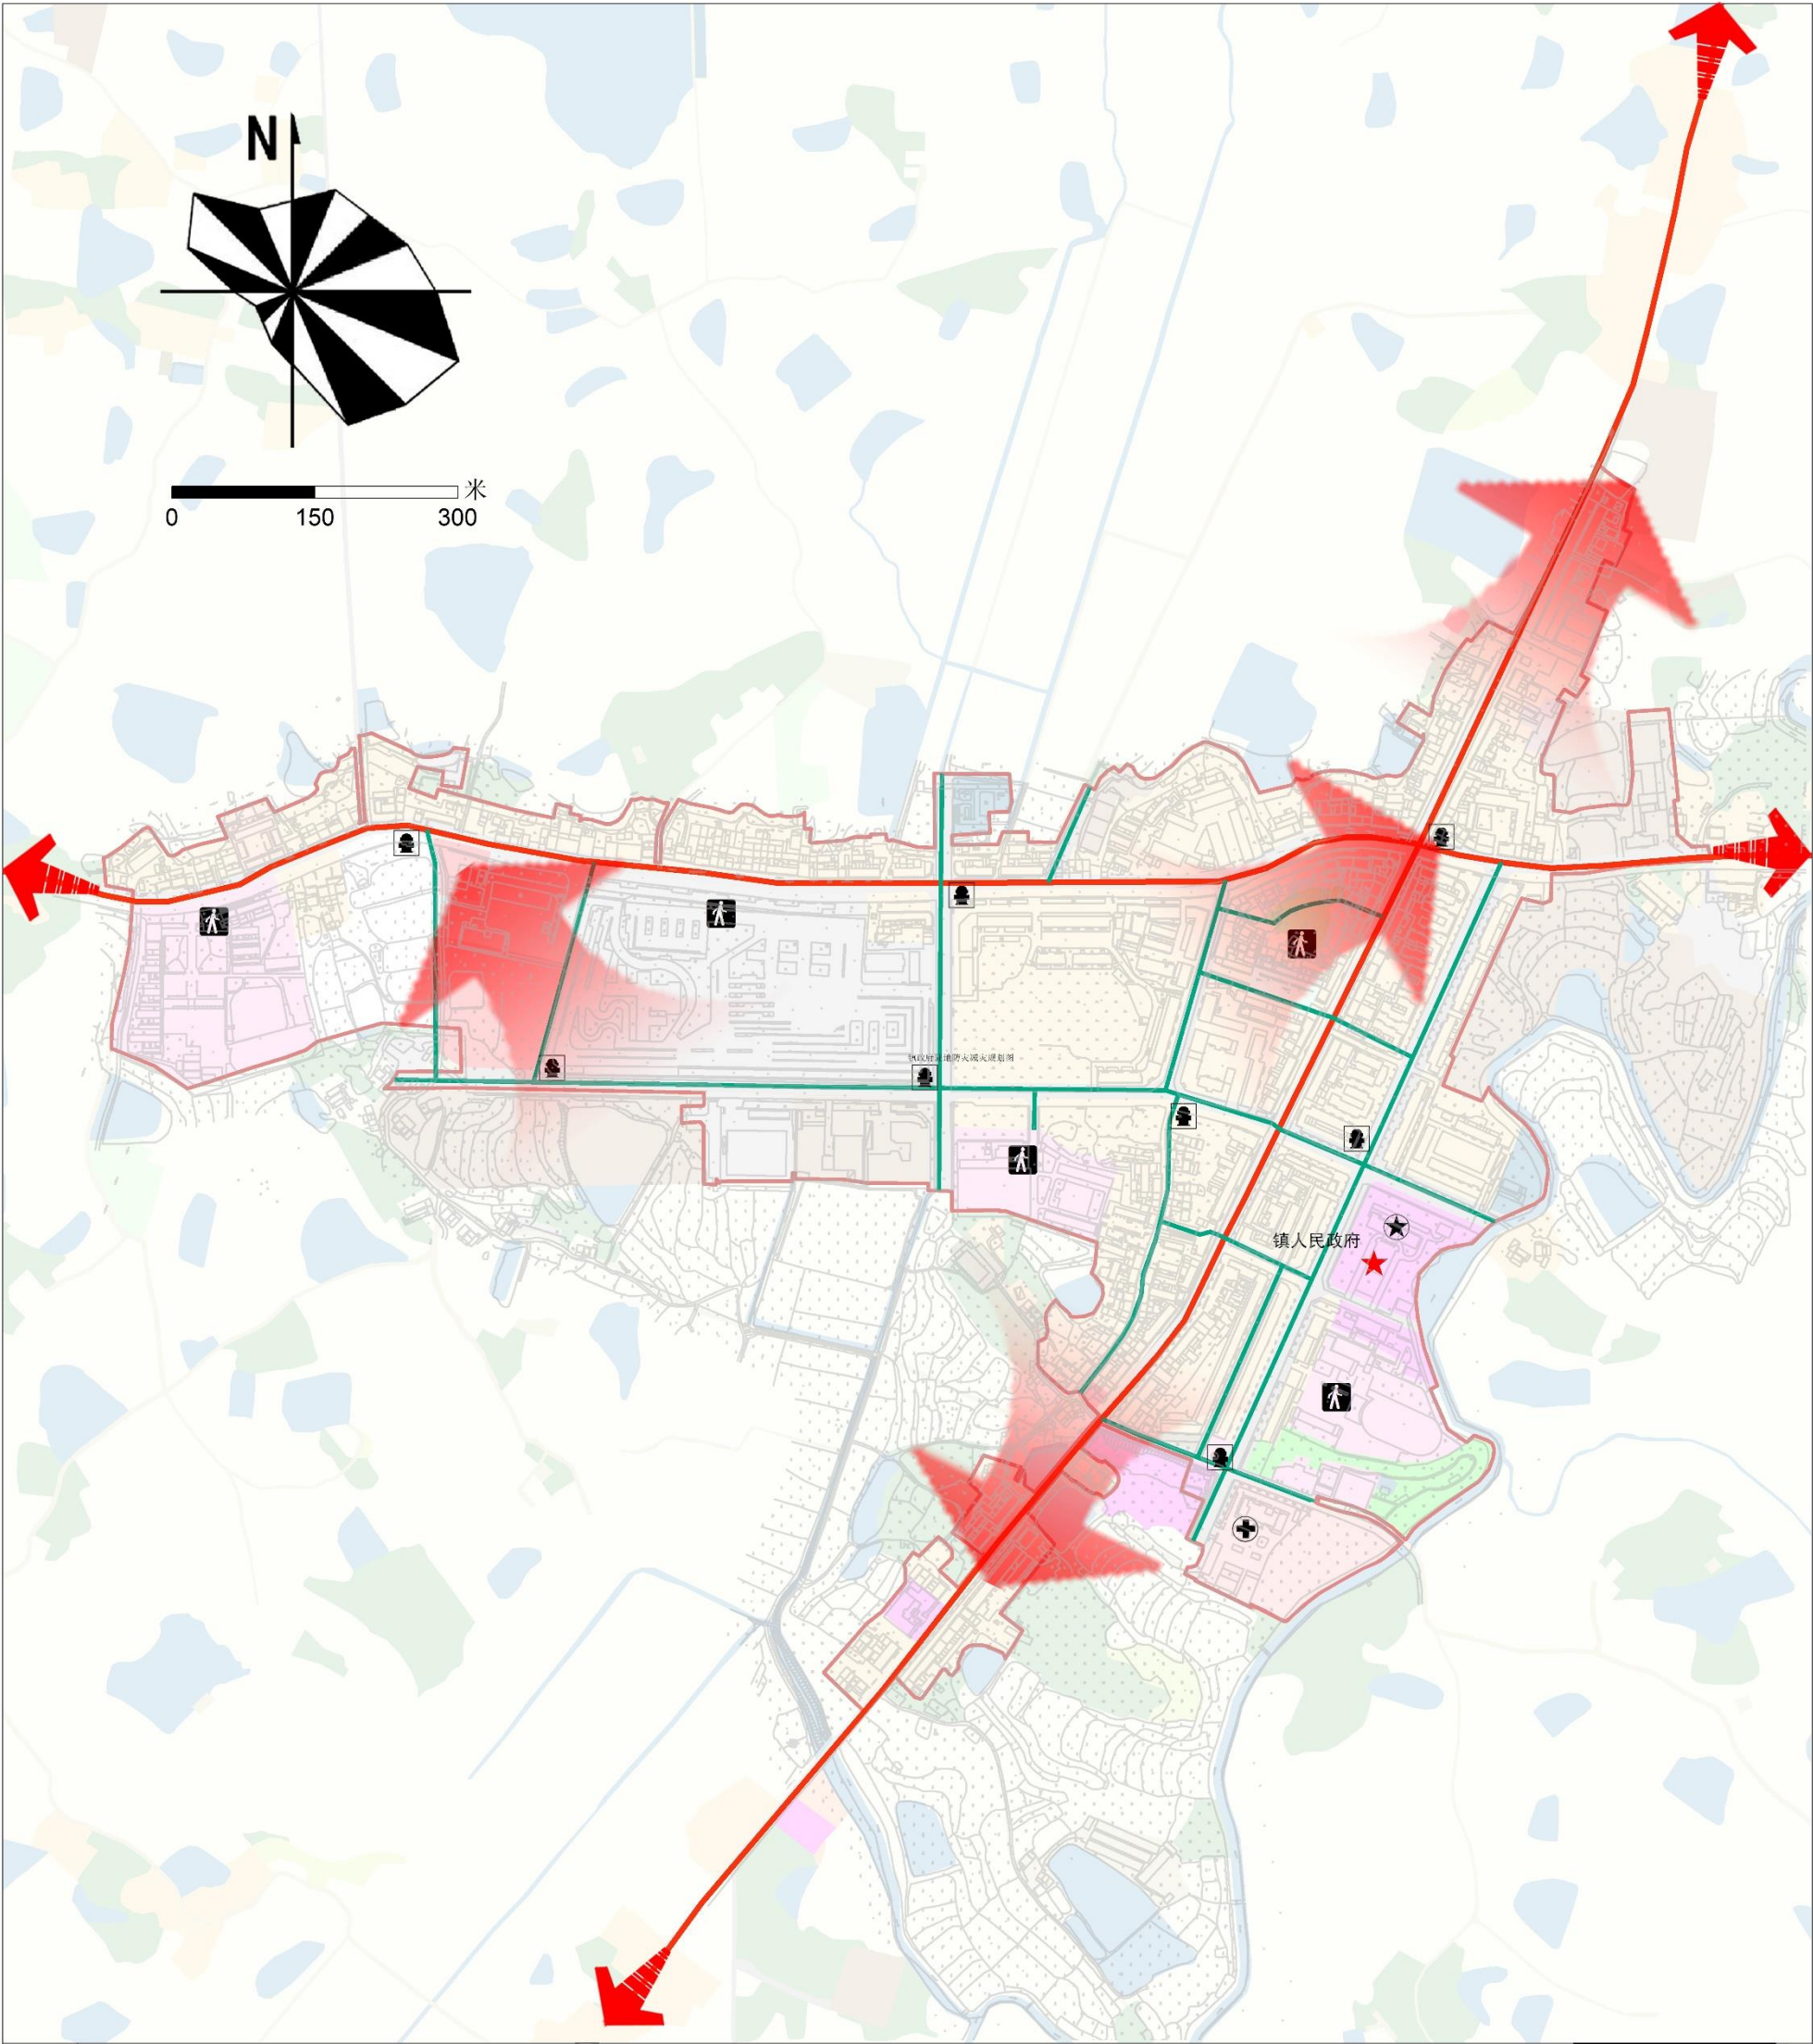


图
例

- | | | | |
|----------|----------|------------|---------|
| — 主要疏散通道 | ⊕ 医疗急救中心 | 🚒 消防栓 | ★ 镇人民政府 |
| — 次要疏散通道 | 🚶 应急避难场所 | ★ 综合防灾指挥中心 | |

六安市裕安区江家店镇国土空间总体规划（2021-2035年）

镇政府驻地给水工程规划图



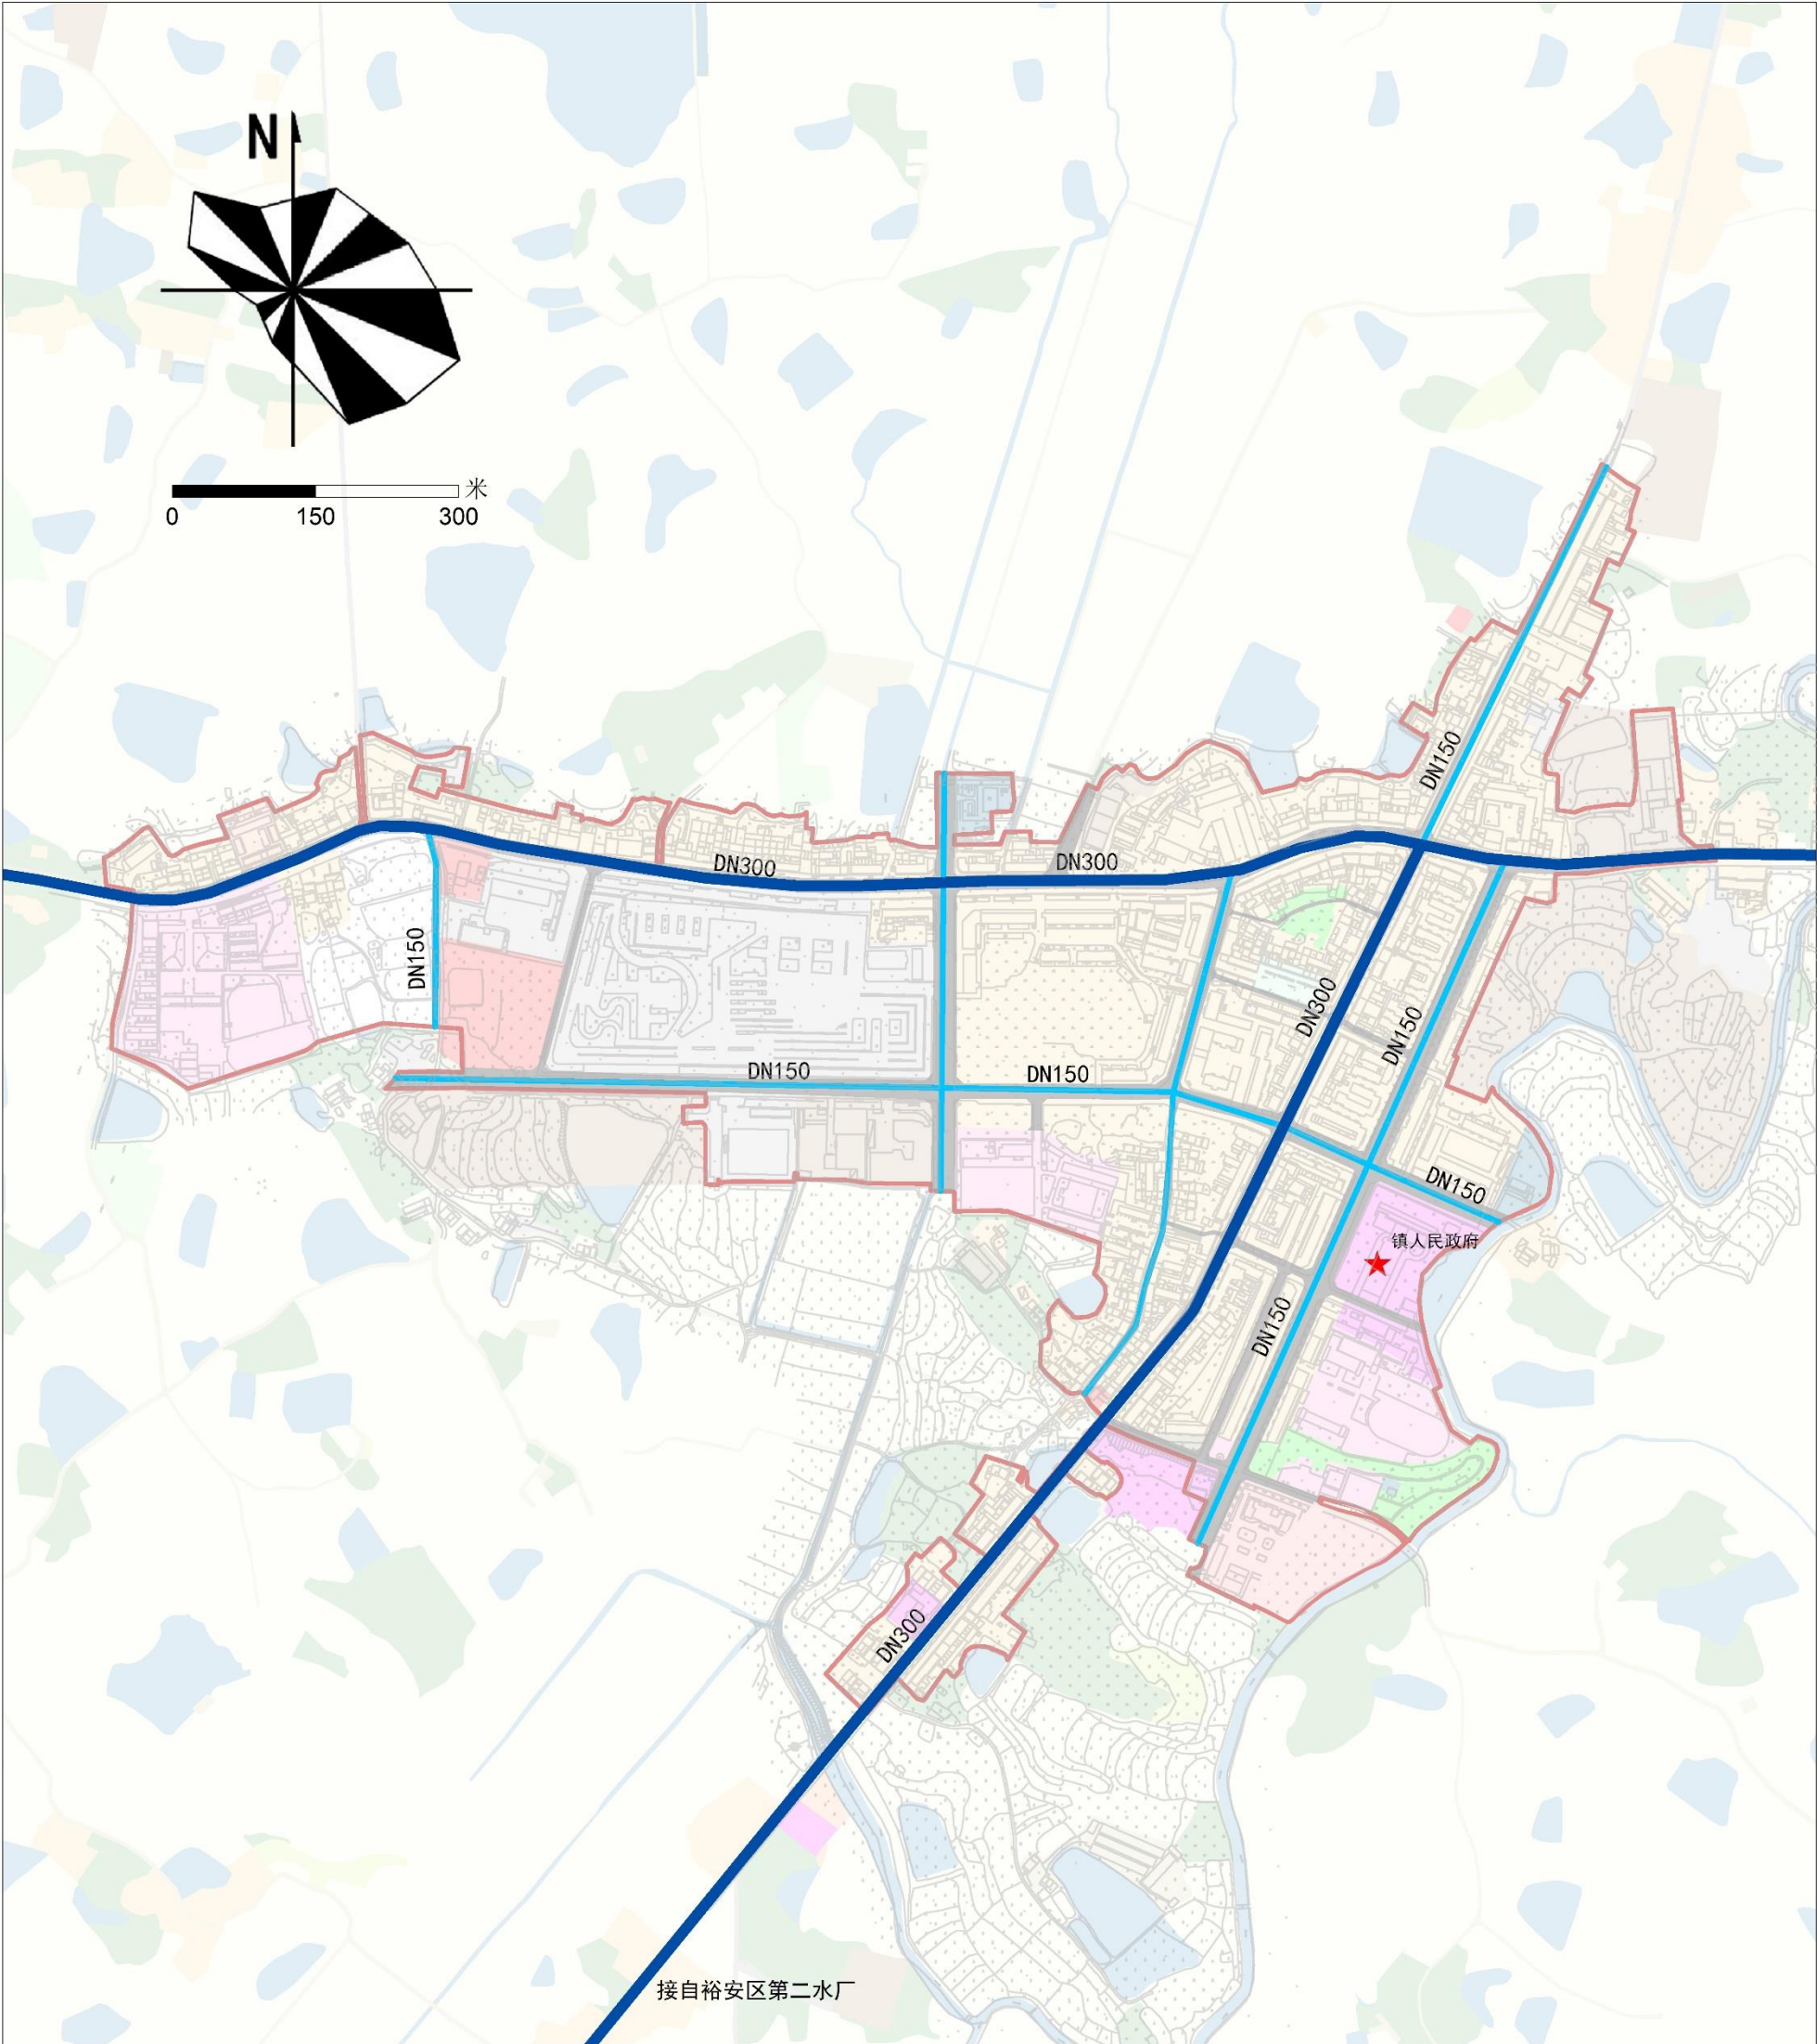


图 例	 DN300	给水干管	 镇人民政府
	 DN150	给水支管	

六安市裕安区江家店镇国土空间总体规划（2021-2035年）


镇政府驻地燃气工程规划图

 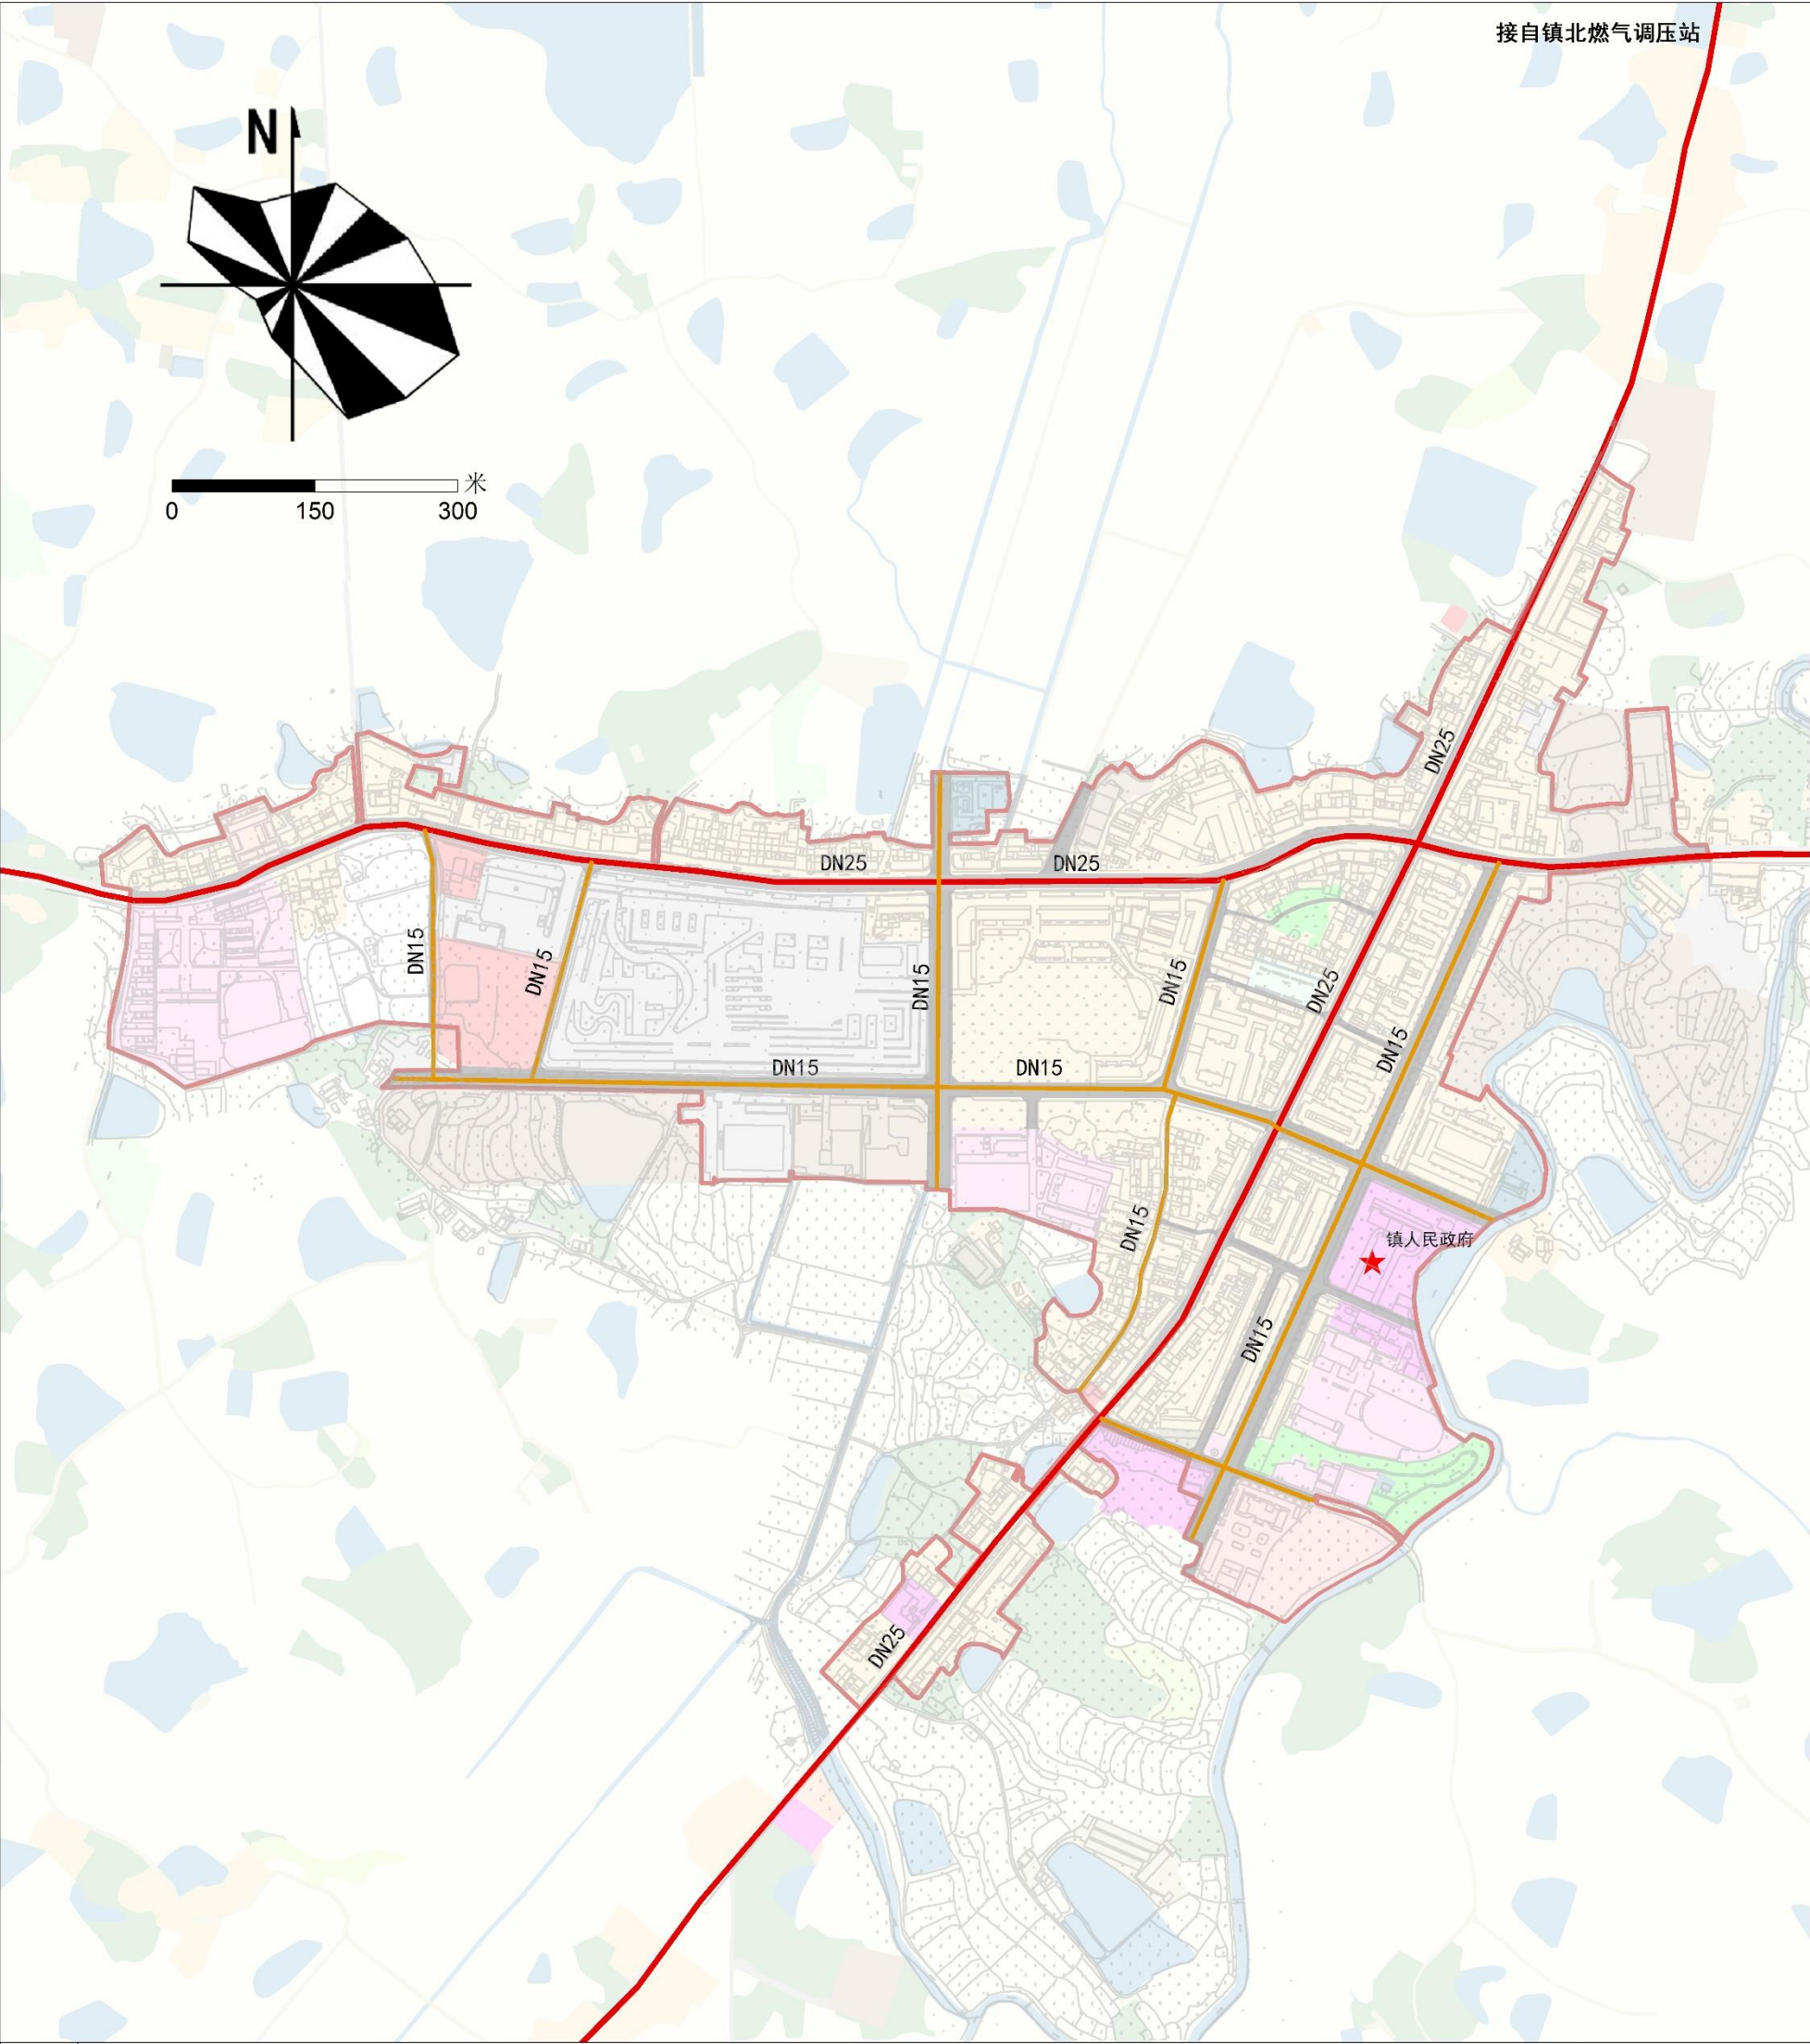

- | | | | | |
|---|------|--------|---|-------|
| 图 | DN25 | 燃气中压干管 | ★ | 镇人民政府 |
| 例 | DN15 | 燃气中压支管 | | |

六安市裕安区江家店镇国土空间总体规划（2021-2035年）

镇政府驻地污水工程规划图

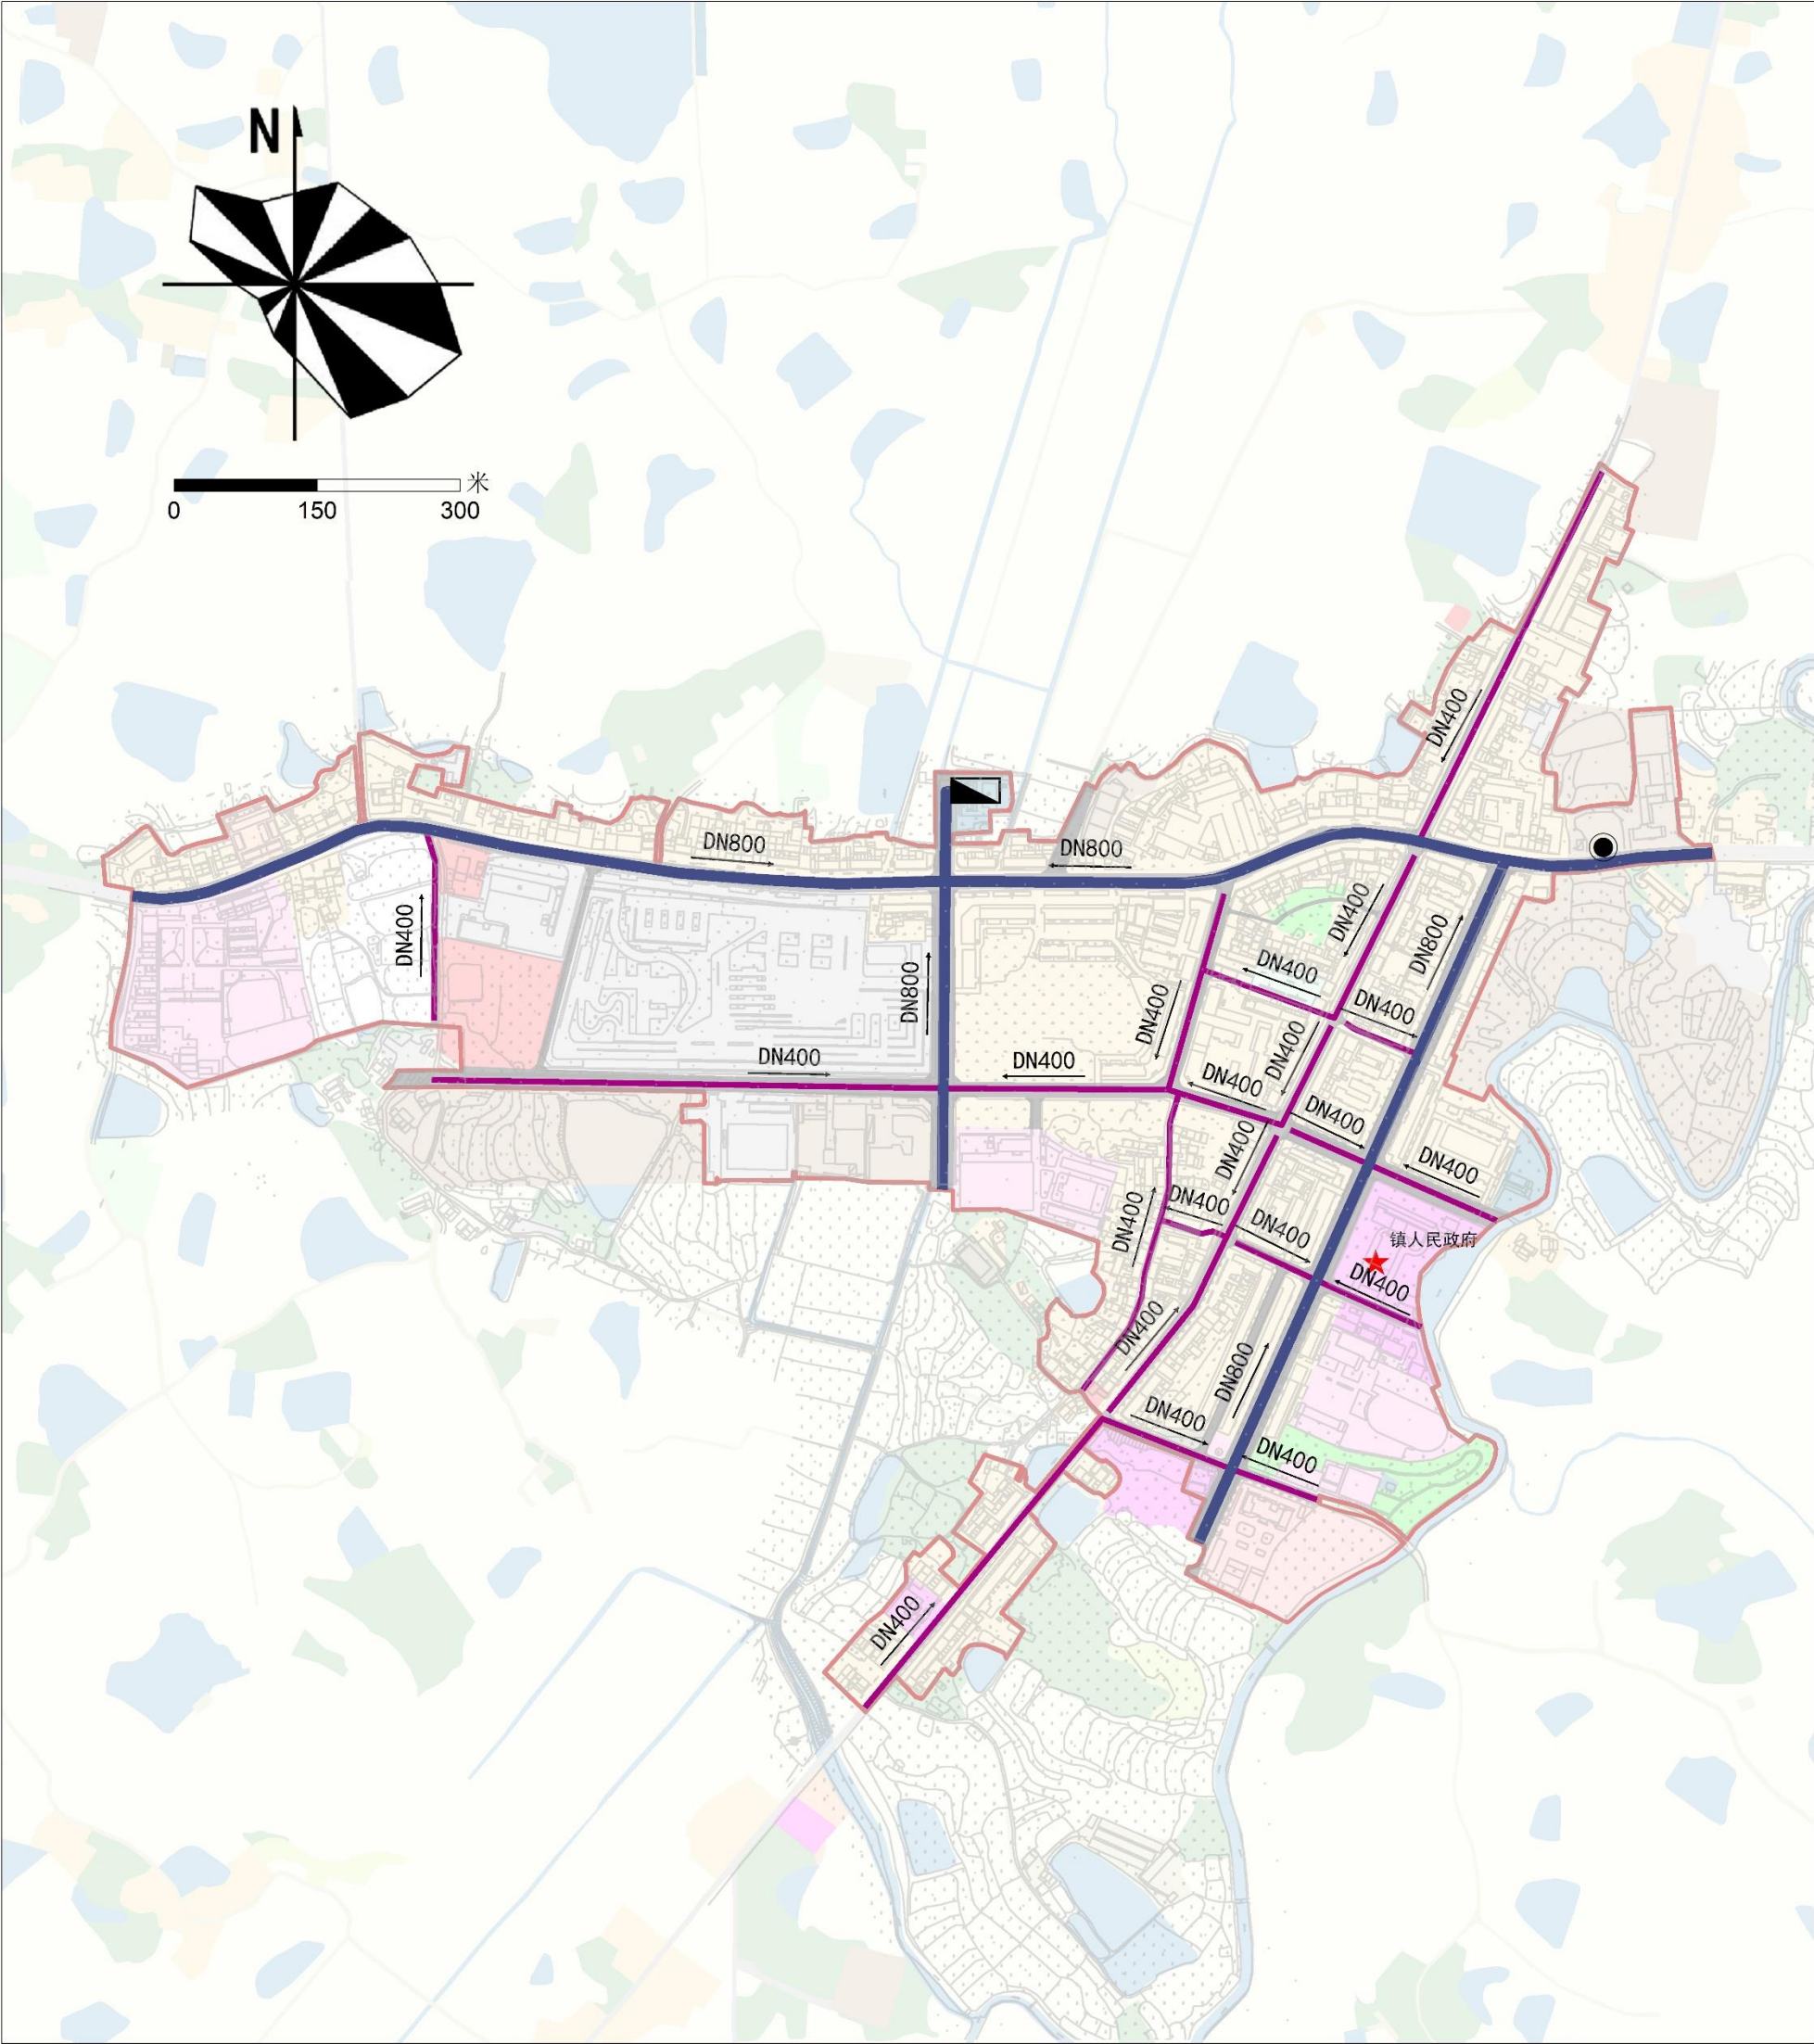

- | | | | | | | |
|---|-------|------|--|-------|--|-------|
| 图 | DN800 | 污水干管 | | 污水处理厂 | | 镇人民政府 |
| 例 | DN400 | 污水支管 | | 污水泵站 | | |

六安市裕安区江家店镇国土空间总体规划（2021-2035年）

镇政府驻地雨水工程规划图

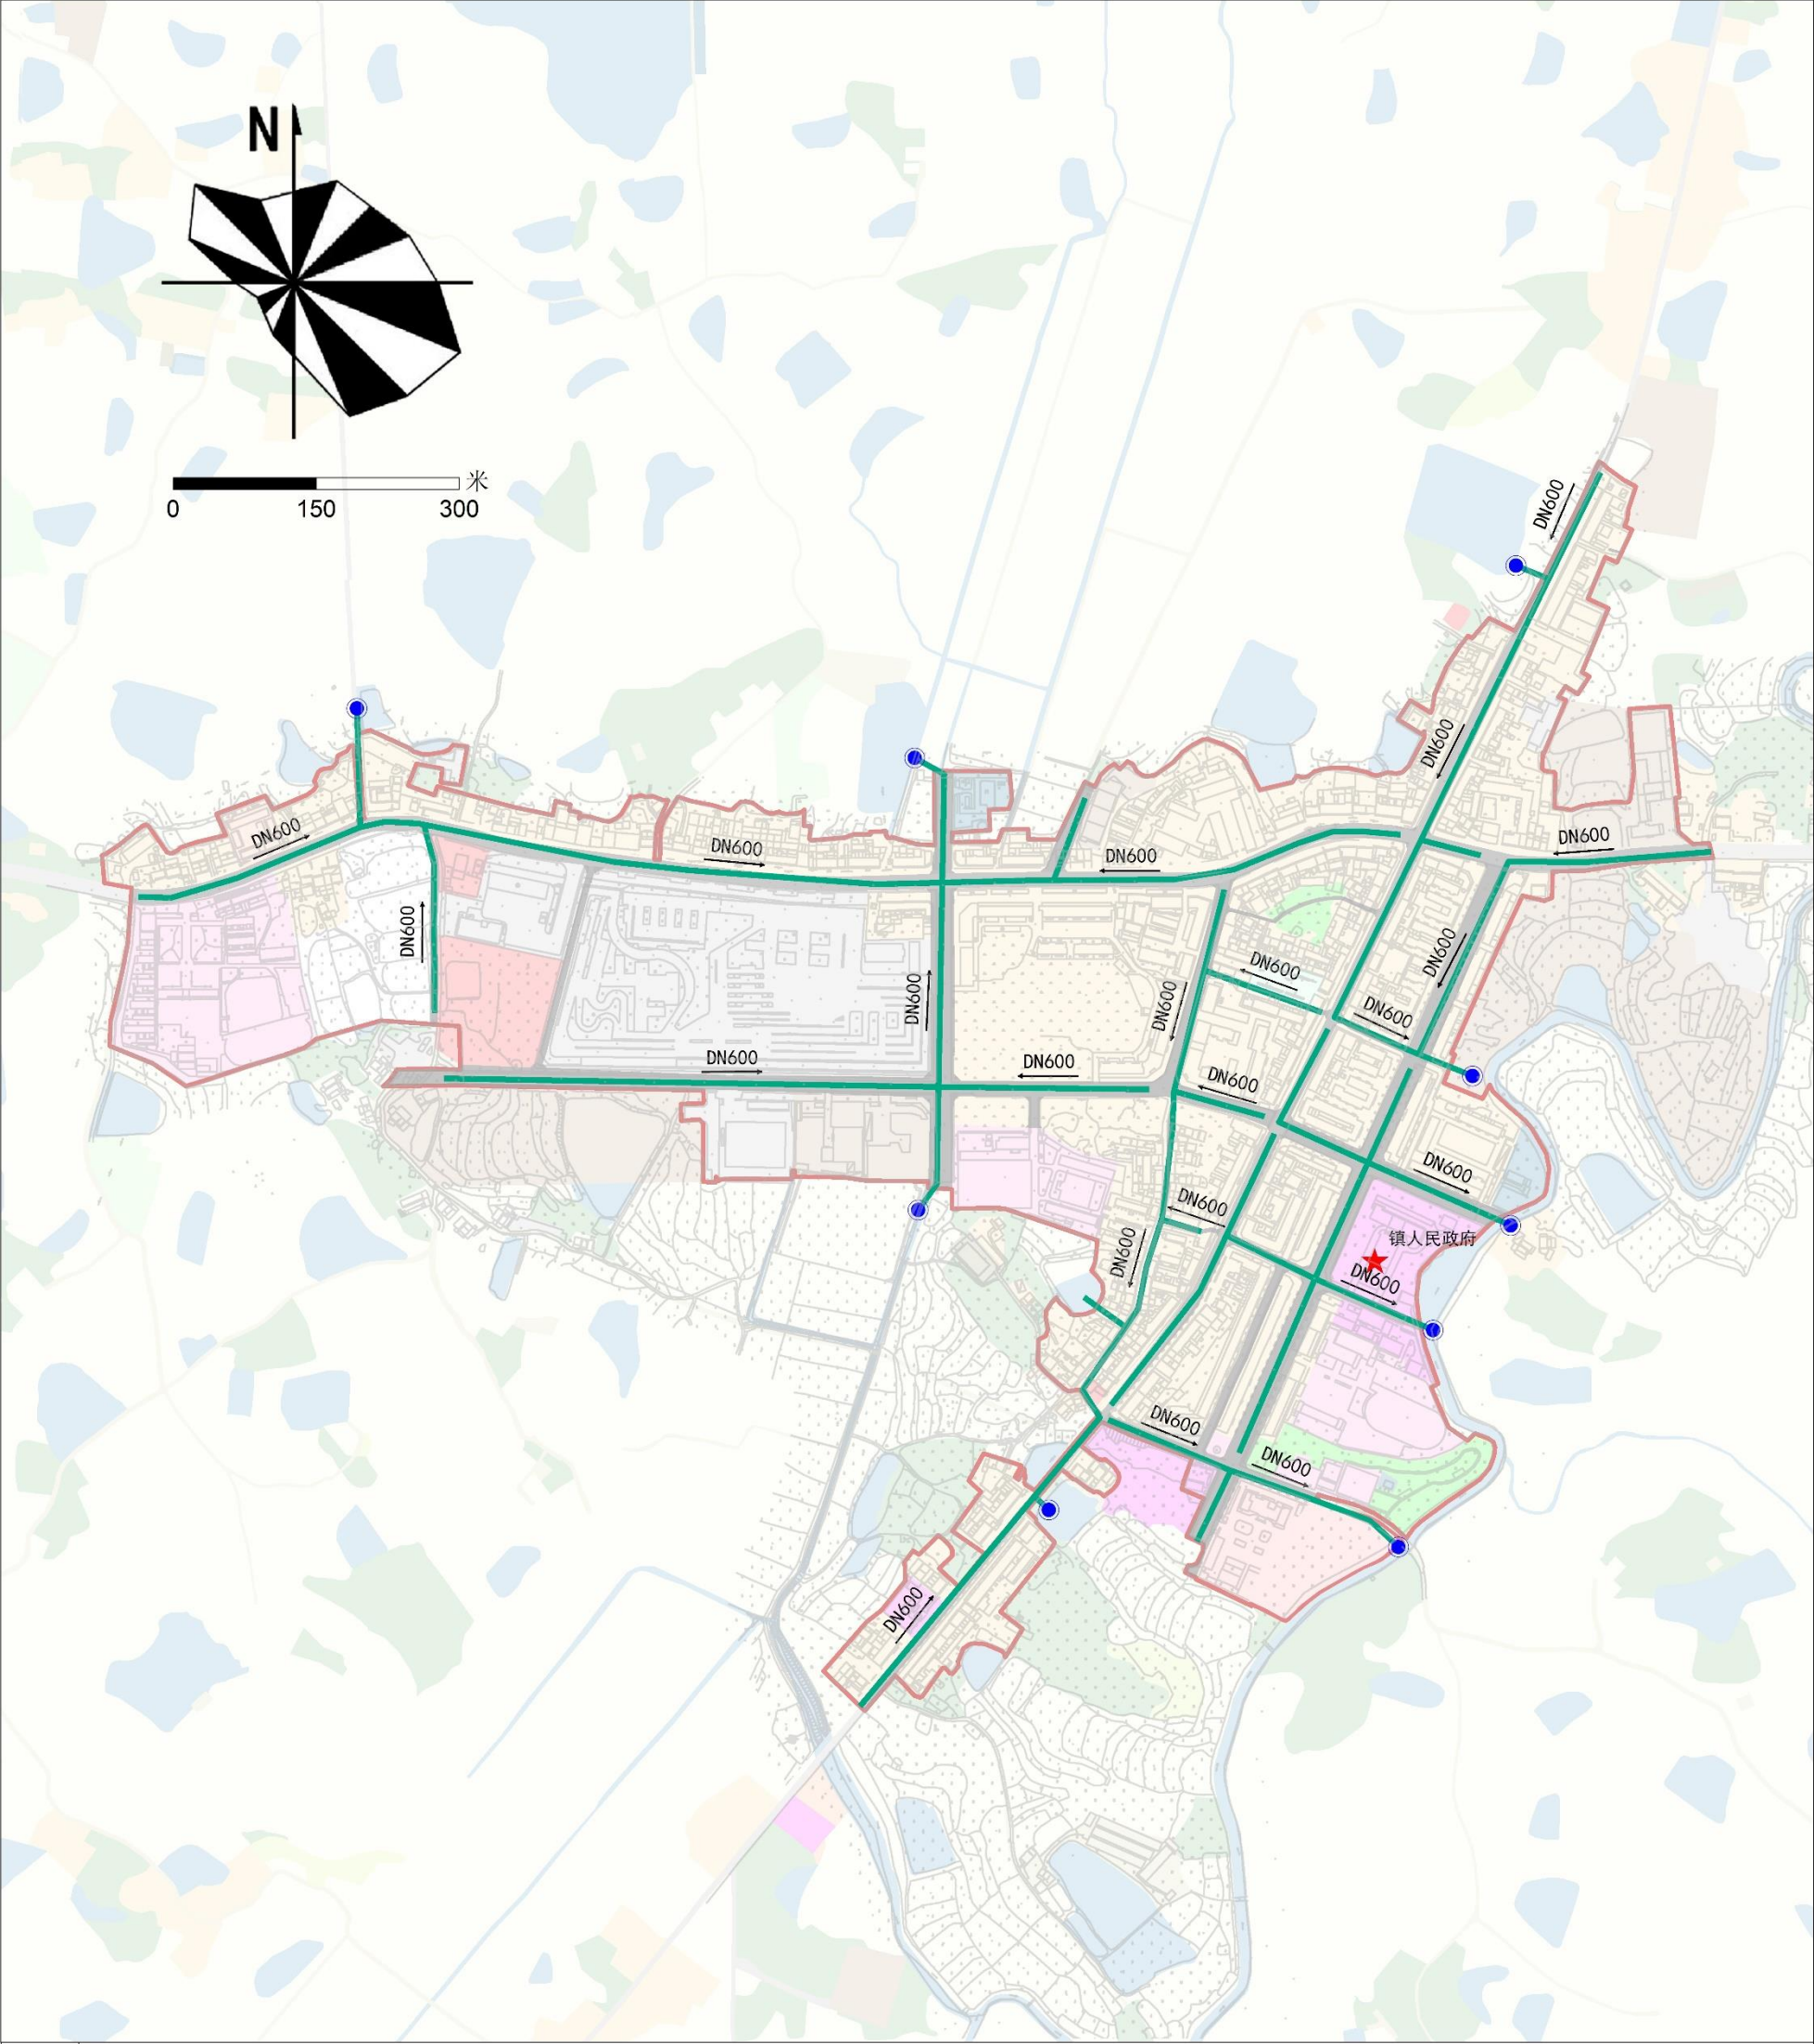


图 例		雨水管道		镇人民政府
		雨水排水口		

六安市裕安区江家店镇国土空间总体规划（2021-2035年）

镇政府驻地四线控制规划图


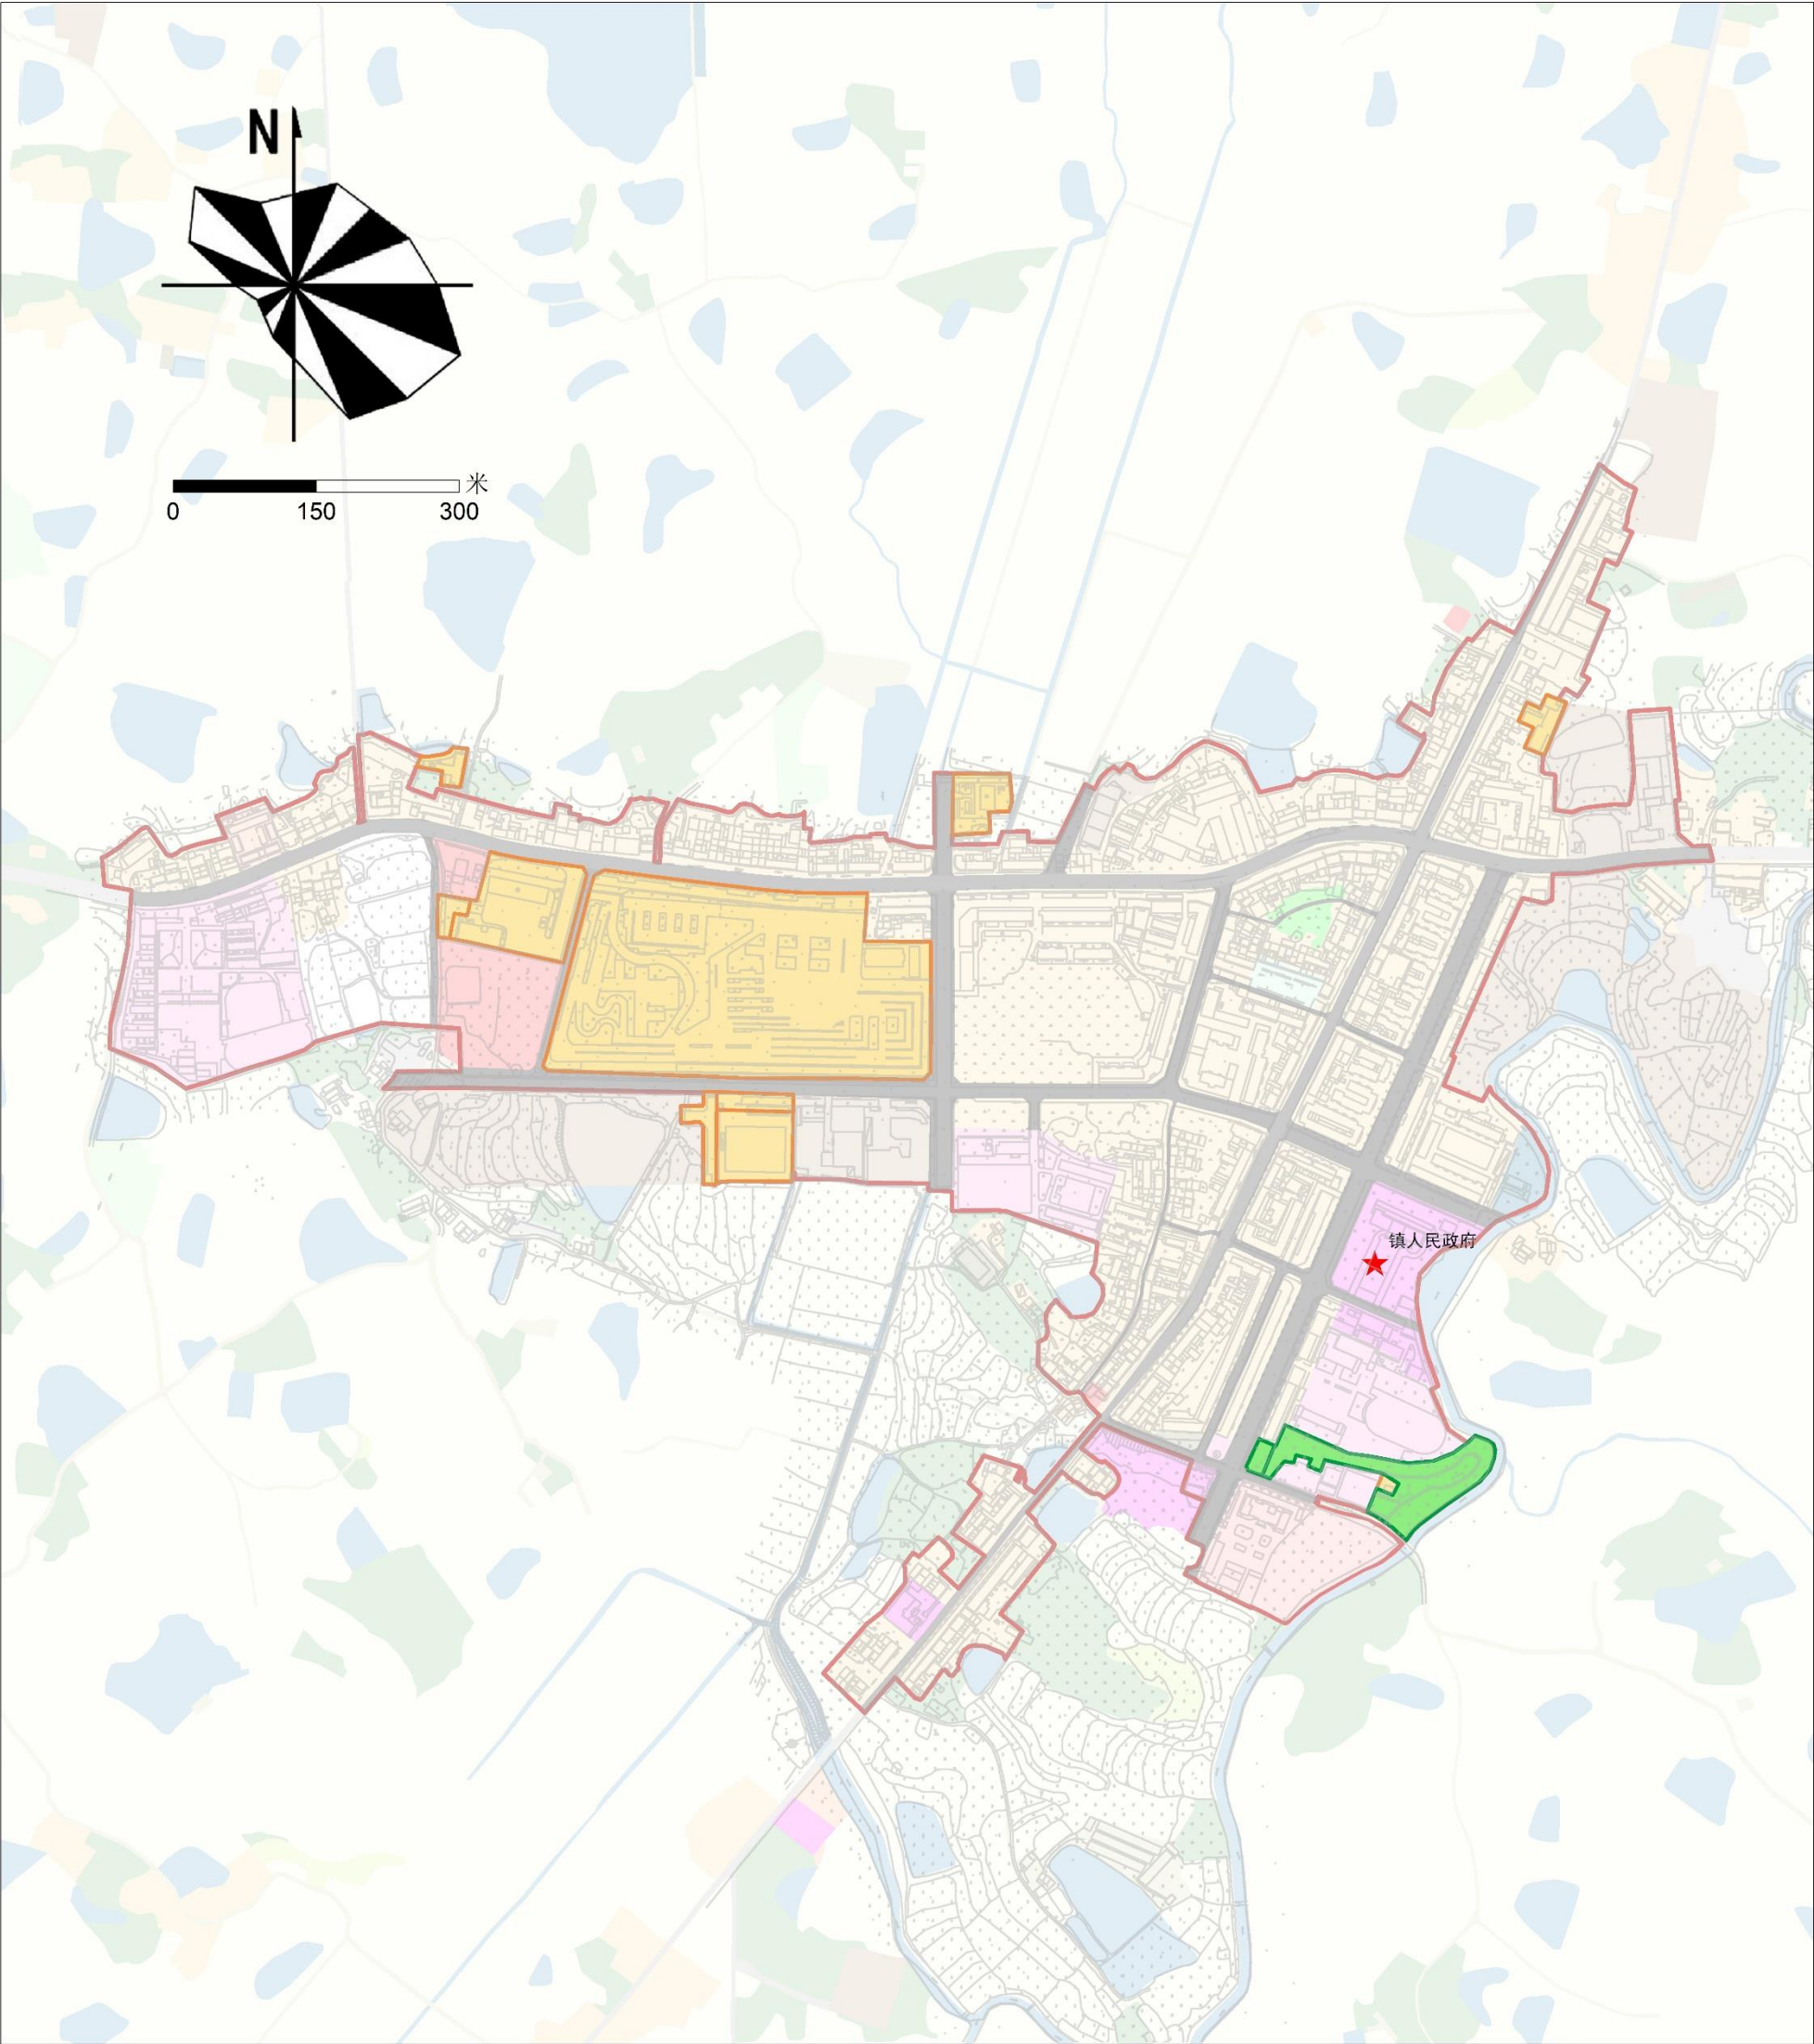


图
例




绿线
黄线

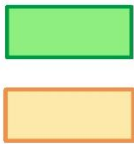

镇人民政府

六安市裕安区江家店镇国土空间总体规划（2021-2035年）

镇政府驻地特色风貌控制规划图

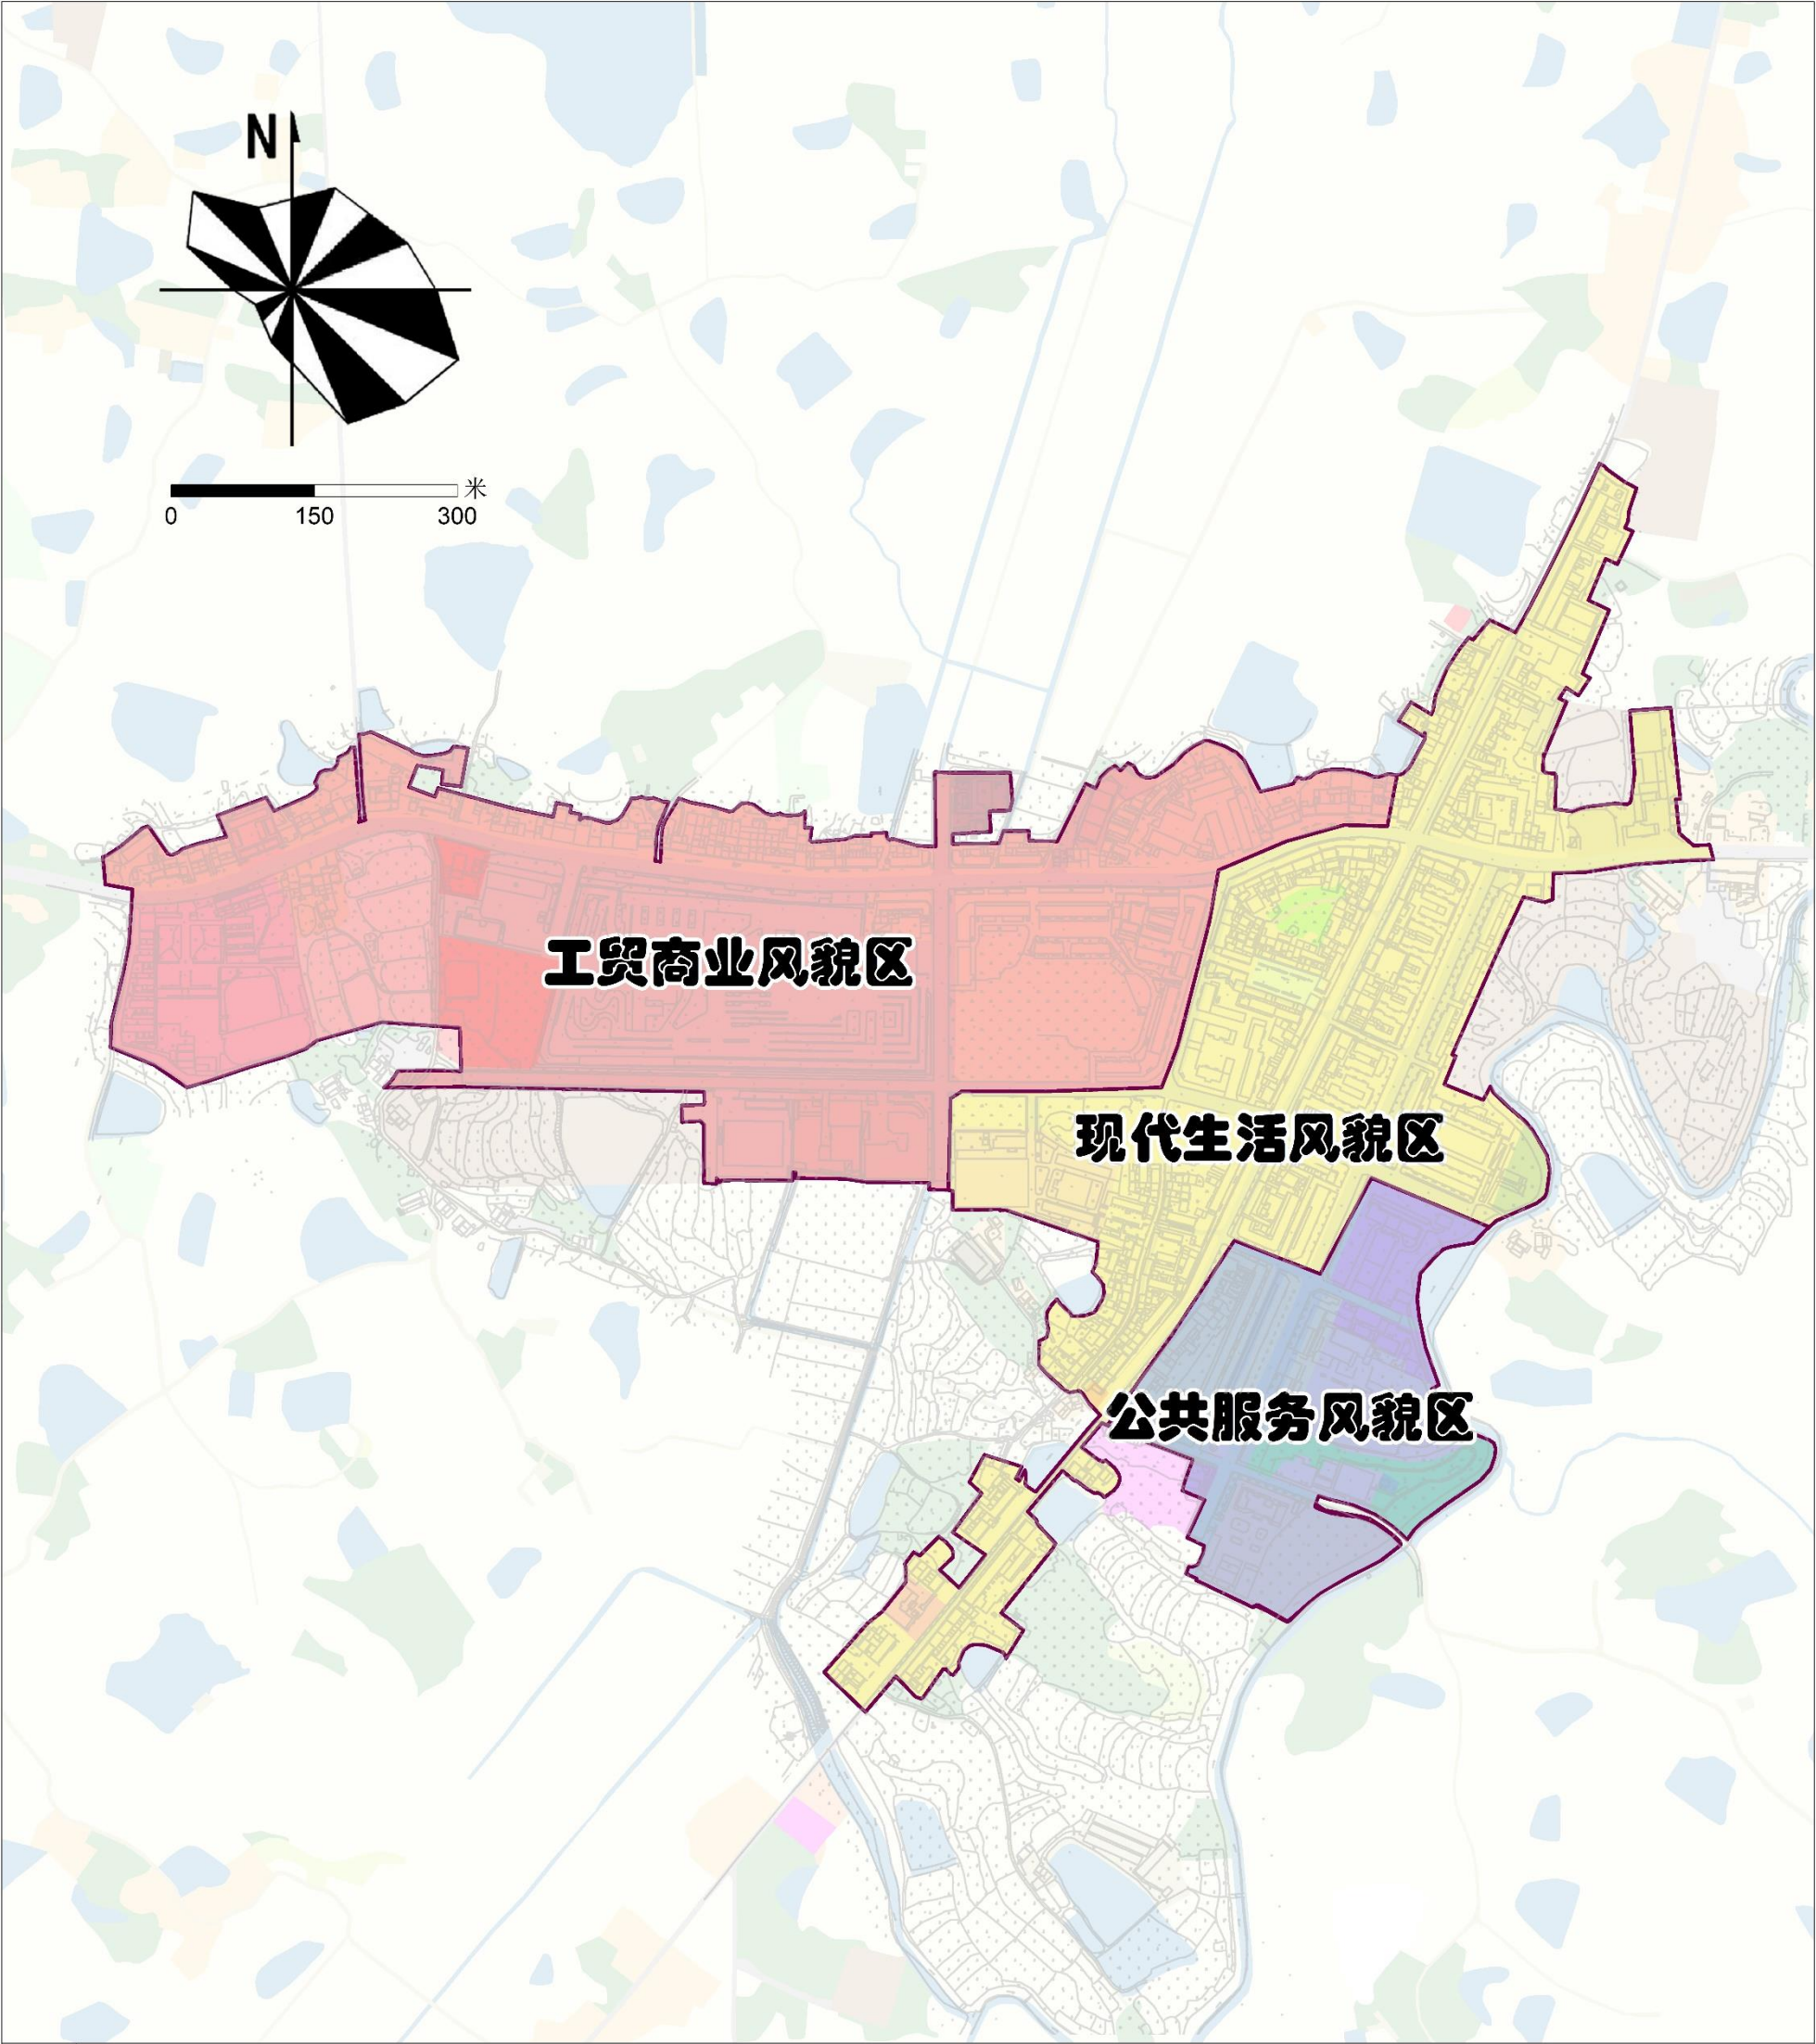

图例

- 公共服务风貌区
- 工贸商业风貌区
- 现代生活风貌区